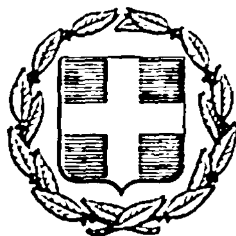


ΕΦΗΜΕΡΙΣ ΤΗΣ ΚΥΒΕΡΝΗΣΕΩΣ
ΤΗΣ ΕΛΛΗΝΙΚΗΣ ΔΗΜΟΚΡΑΤΙΑΣ

ΕΝ ΑΘΗΝΑΙΣ ΤΗ, 1 ΟΚΤΩΒΡΙΟΥ 1977 | ΤΕΥΧΟΣ ΤΕΤΑΡΤΟΝ | ΑΡΙΘΜΟΣ ΦΥΛΛΟΥ 352

Αριθ. Ε. 3230

Περὶ τροποποιήσεως σχεδίων διανομῆς τῶν οἰκισμῶν : Ριζαριό, Φλαμούλι, Σωτήρα, Ἀπόστολοι, Κηπάκι, Πύργος Λεπτοκαρυά, Περδικοράχη, Λογγάκι, καὶ Καρυὲς τῆς πόλεως Τρικάλων.

Ο ΝΟΜΑΡΧΗΣ ΤΡΙΚΑΛΩΝ

Ἔχοντας ὑπόψη :

1. Τὶς διατάξεις :

α) Τοῦ Ν. 3200/1955 «περὶ διοικητικῆς ἀποκεντρώσεως» ὅπως συμπληρώθηκαν καὶ τροποποιήθηκαν μεταγενέστερα.

β) Τοῦ Ν.Δ. τῆς 17.7.1923 «περὶ σχεδίων πόλεων κλπ.» ὅπως συμπληρώθηκαν καὶ τροποποιήθηκαν μεταγενέστερα.

γ) Τοῦ Ν.Δ. 8/1973 «περὶ ΓΟΚ».

δ) Τοῦ Β.Δ. 712/1970 «περὶ καθορισμοῦ τῶν διατηρουμένων ὑπὲρ τοῦ Ὑπουργοῦ Δημ. Ἔργων ἁρμοδιοτήτων κλπ.» ὅπως τροποποιήθηκαν καὶ συμπληρώθηκαν μεταγενέστερα.

ε) Τοῦ Ν.Δ. 1018/1971 «περὶ τροποποιήσεως καὶ συμπληρώσεως τοῦ Α.Ν. 314/1968 «περὶ παροχῆς εἰς τὸν Ὑπουργὸν Βορείου Ἑλλάδος καὶ τοὺς Νομάρχας ἁρμοδιότητος ἐπὶ θεμάτων ἐγκρίσεως, ἐπεκτάσεως ἢ τροποποιήσεως σχεδίων πόλεων καὶ κωμῶν».

2. Τὰ σχέδια διανομῆς τῶν οἰκισμῶν Ριζαριό, Φλαμούλι, Σωτήρα, Ἀπόστολοι, Κηπάκι Πύργος, Λεπτοκαρυά, Περδικοράχη, Λογγάκι καὶ Καρυὲς τῆς πόλεως Τρικάλων.

3. Τὴ Α9/1-8/3/9.8.1971 κοινὴ ἀπόφαση τῶν Ὑπουργῶν Προεδρίας Κυβερνήσεως καὶ Ἐσωτερικῶν «περὶ ὀργανώσεως τῶν Νομαρχιῶν».

4. Τὴν 93/1976 ἀπόφαση τοῦ Δημοτικοῦ Συμβουλίου Τρικάλων «περὶ ἐπιβολῆς προκηπίου εἰς τὰ σχέδια τῶν ἀνωτέρω οἰκισμῶν».

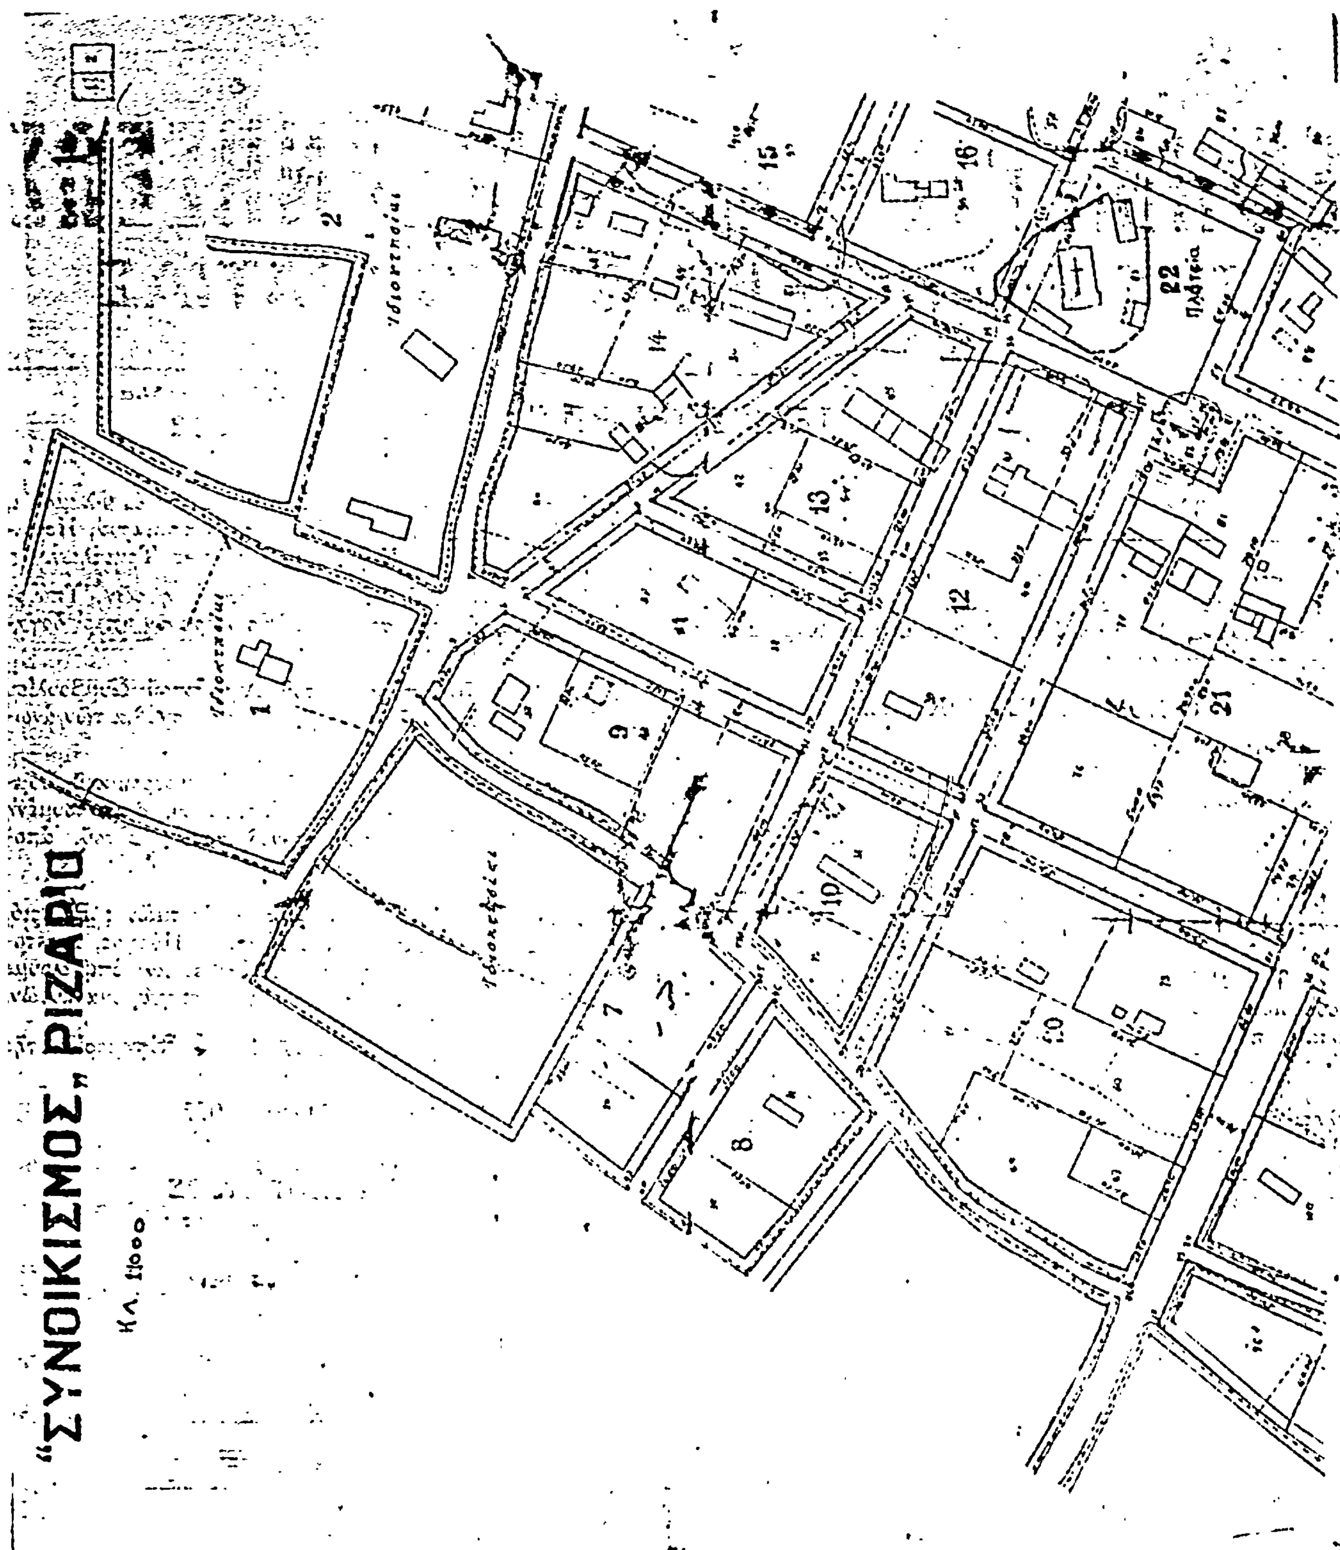
5. Τὴ σύμφωνη γνωμοδότηση τοῦ Περιφερειακοῦ Συμβουλίου Δημ. Ἔργων - Τμῆμα Τρικάλων, διατυπουμένη στὸ 6/8/31.3.1977 πρακτικὸ συνεδριάσεως αὐτοῦ, ἀποφασίζουμε :

Τροποποιοῦμε σχέδια διανομῆς τῶν οἰκισμῶν : Ριζαριό, Φλαμούλι, Σωτήρα, Ἀπόστολοι, Κηπάκι, Πύργος, Λεπτοκαρυά, Περδικοράχη, Λογγάκι καὶ Καρυὲς καὶ ἐπιβάλουμε πρασιὰ πλάτους 4,00 μ. στὰ οἰκοδομικὰ τετράγωνα αὐτῶν.

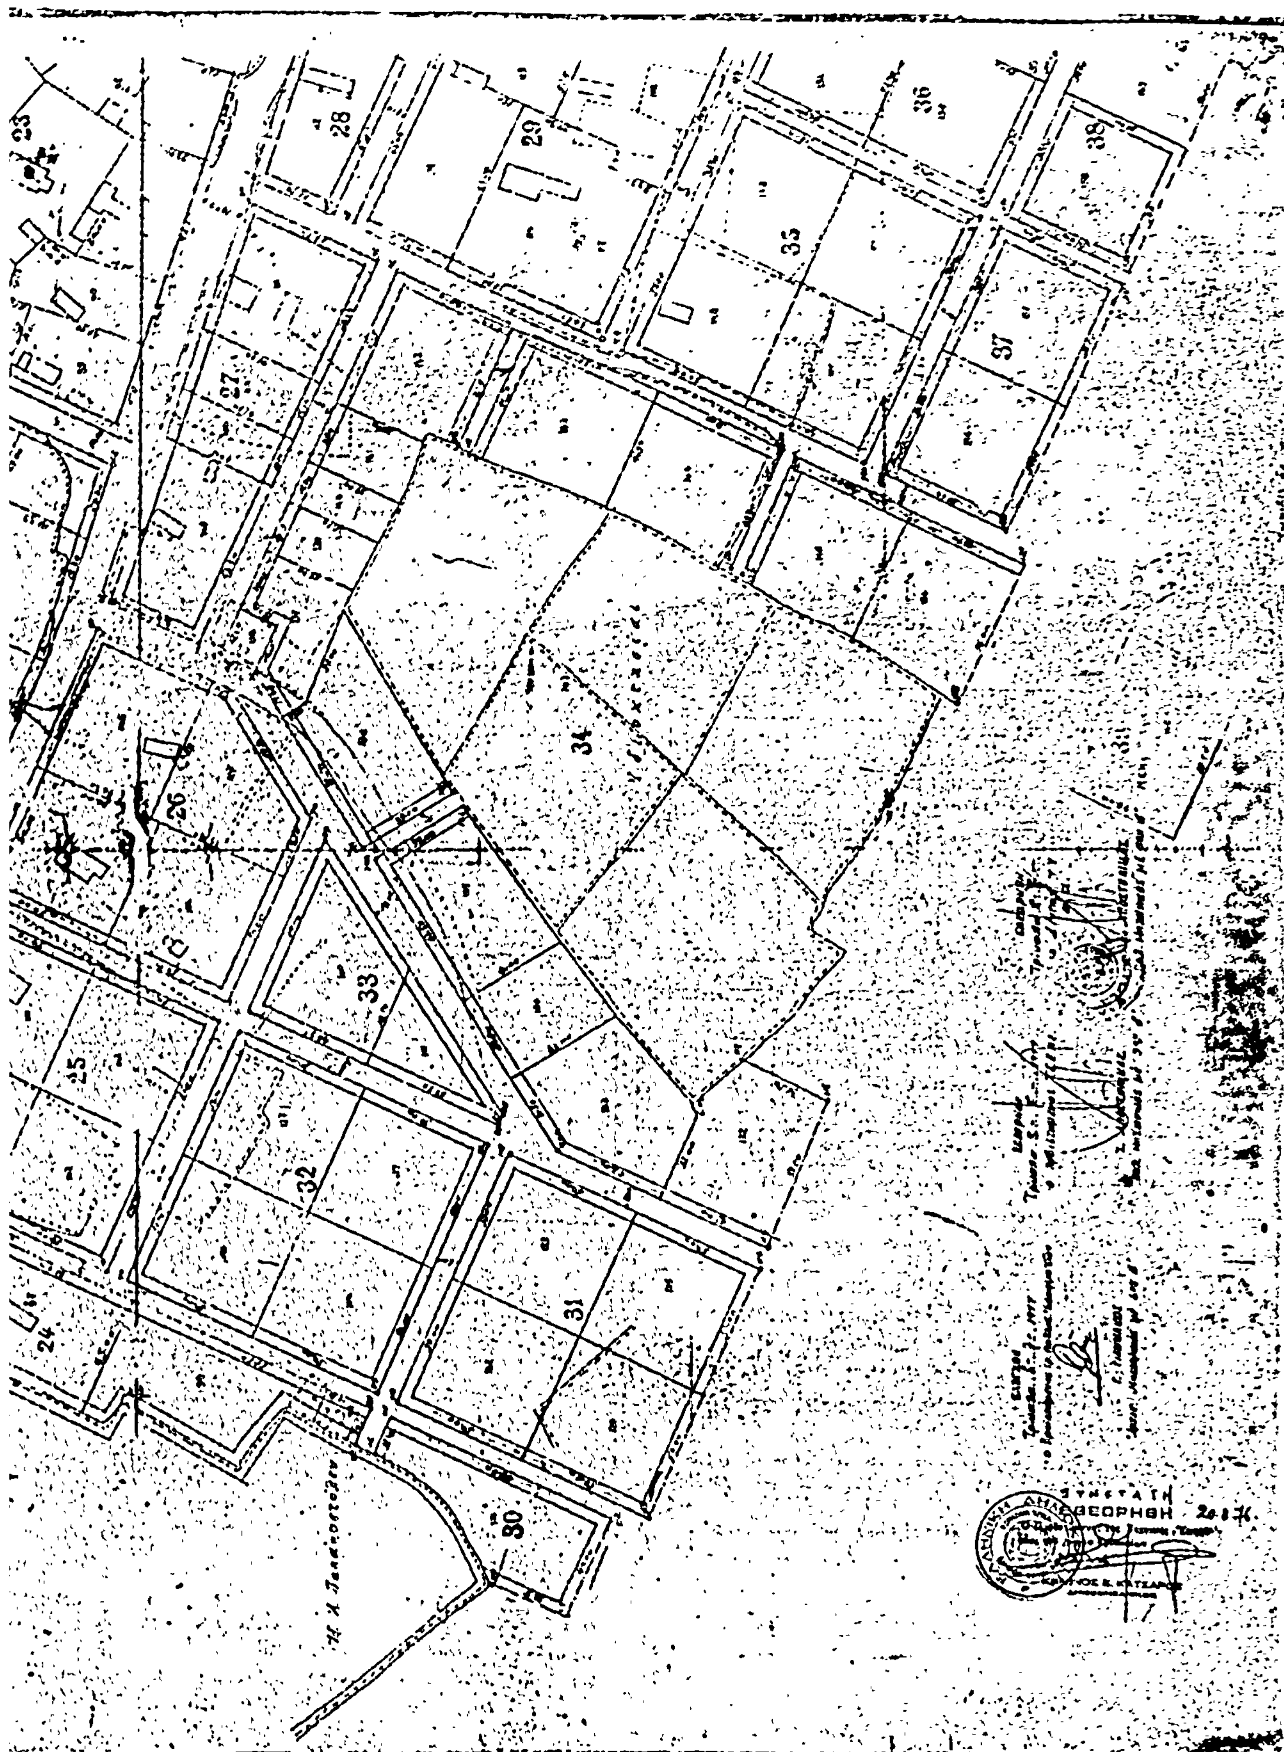
Ἡ ἀπόφαση αὐτὴ νὰ δημοσιευθεῖ στὴν Ἐφημερίδα τῆς Κυβερνήσεως.

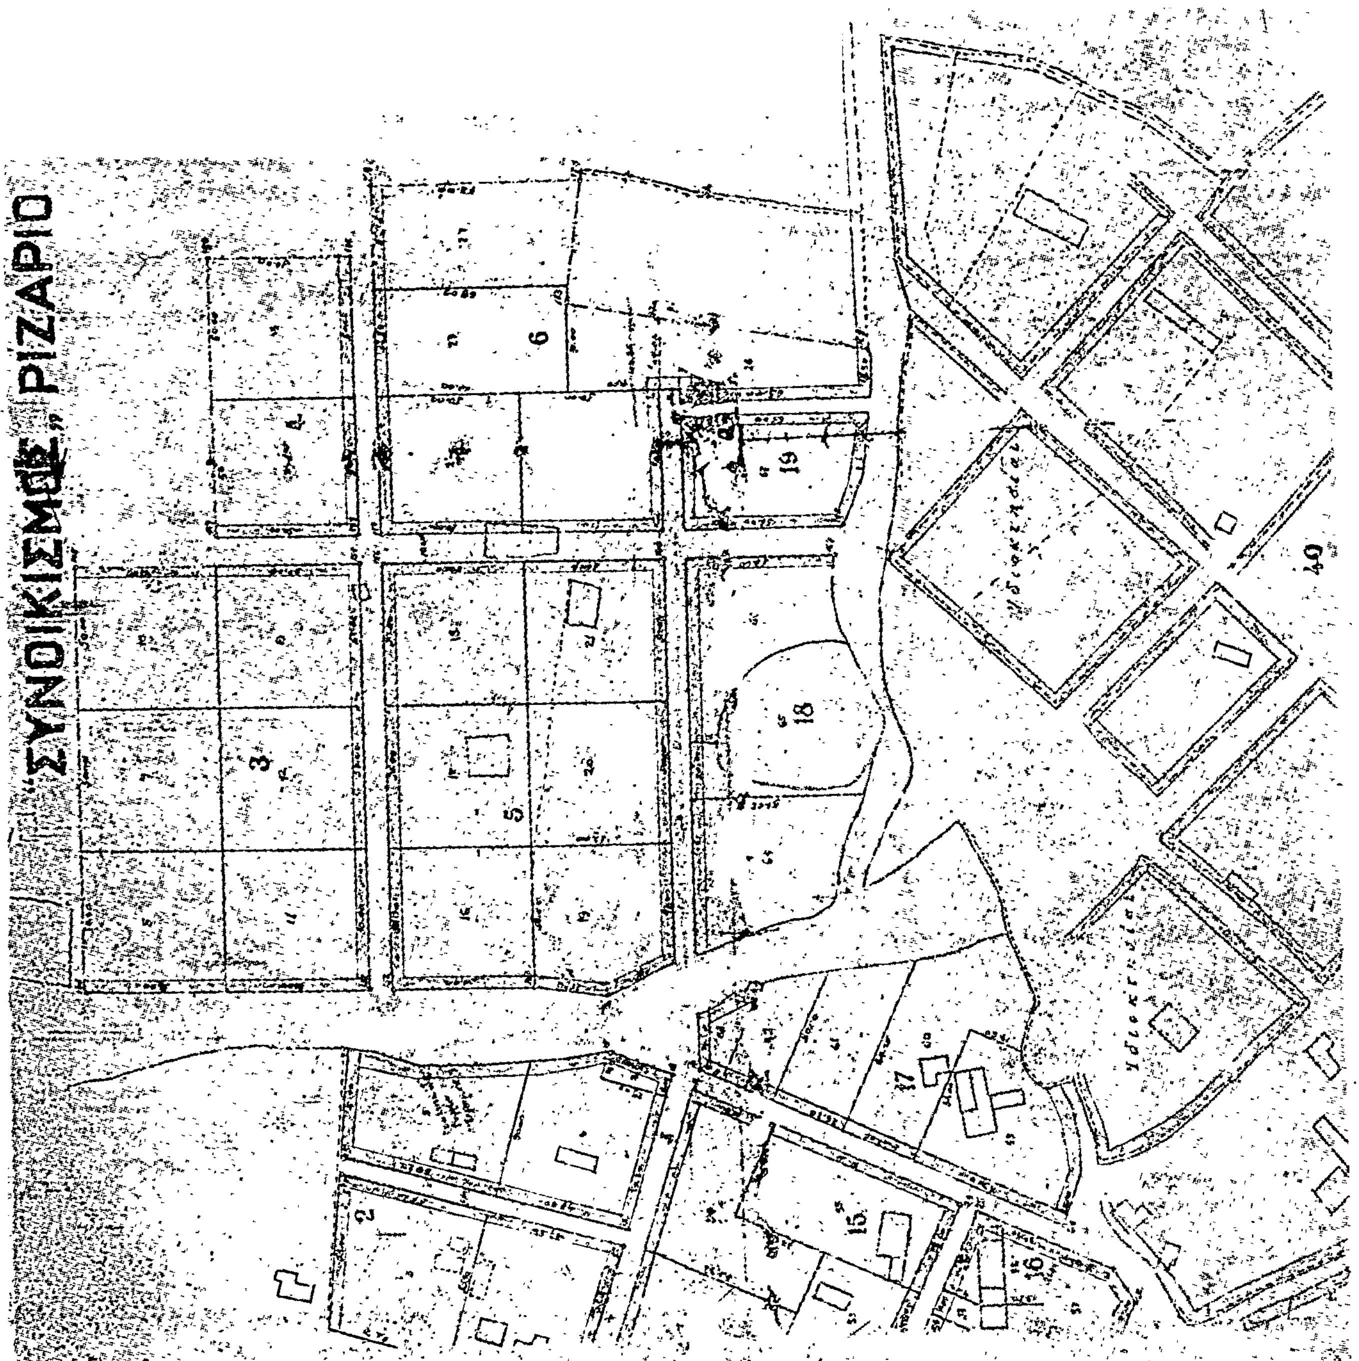
Τρίκαλα, 24 Μαΐου 1977.

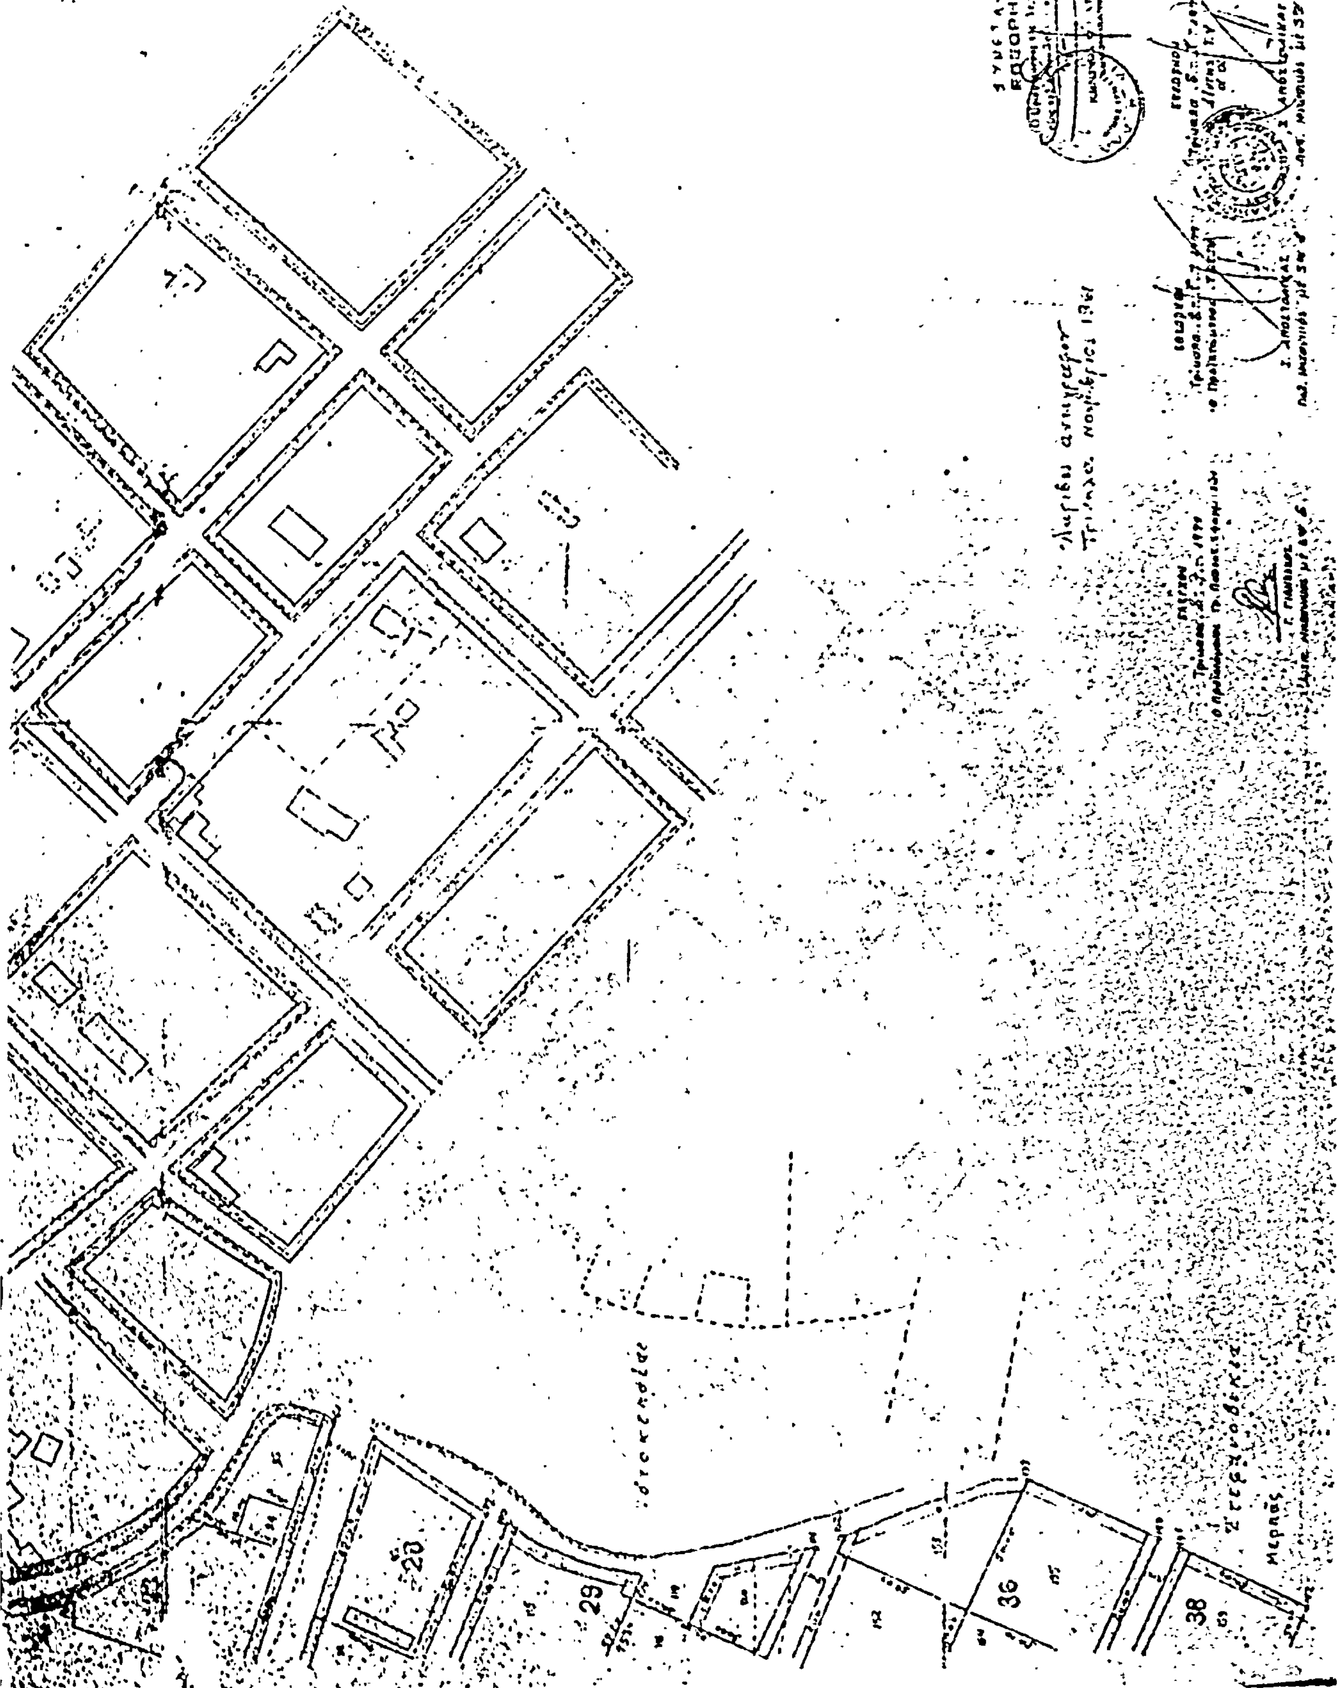
Ὁ Νομάρχης
Γ. ΧΑΡΑΛΑΜΠΟΠΟΥΛΟΣ

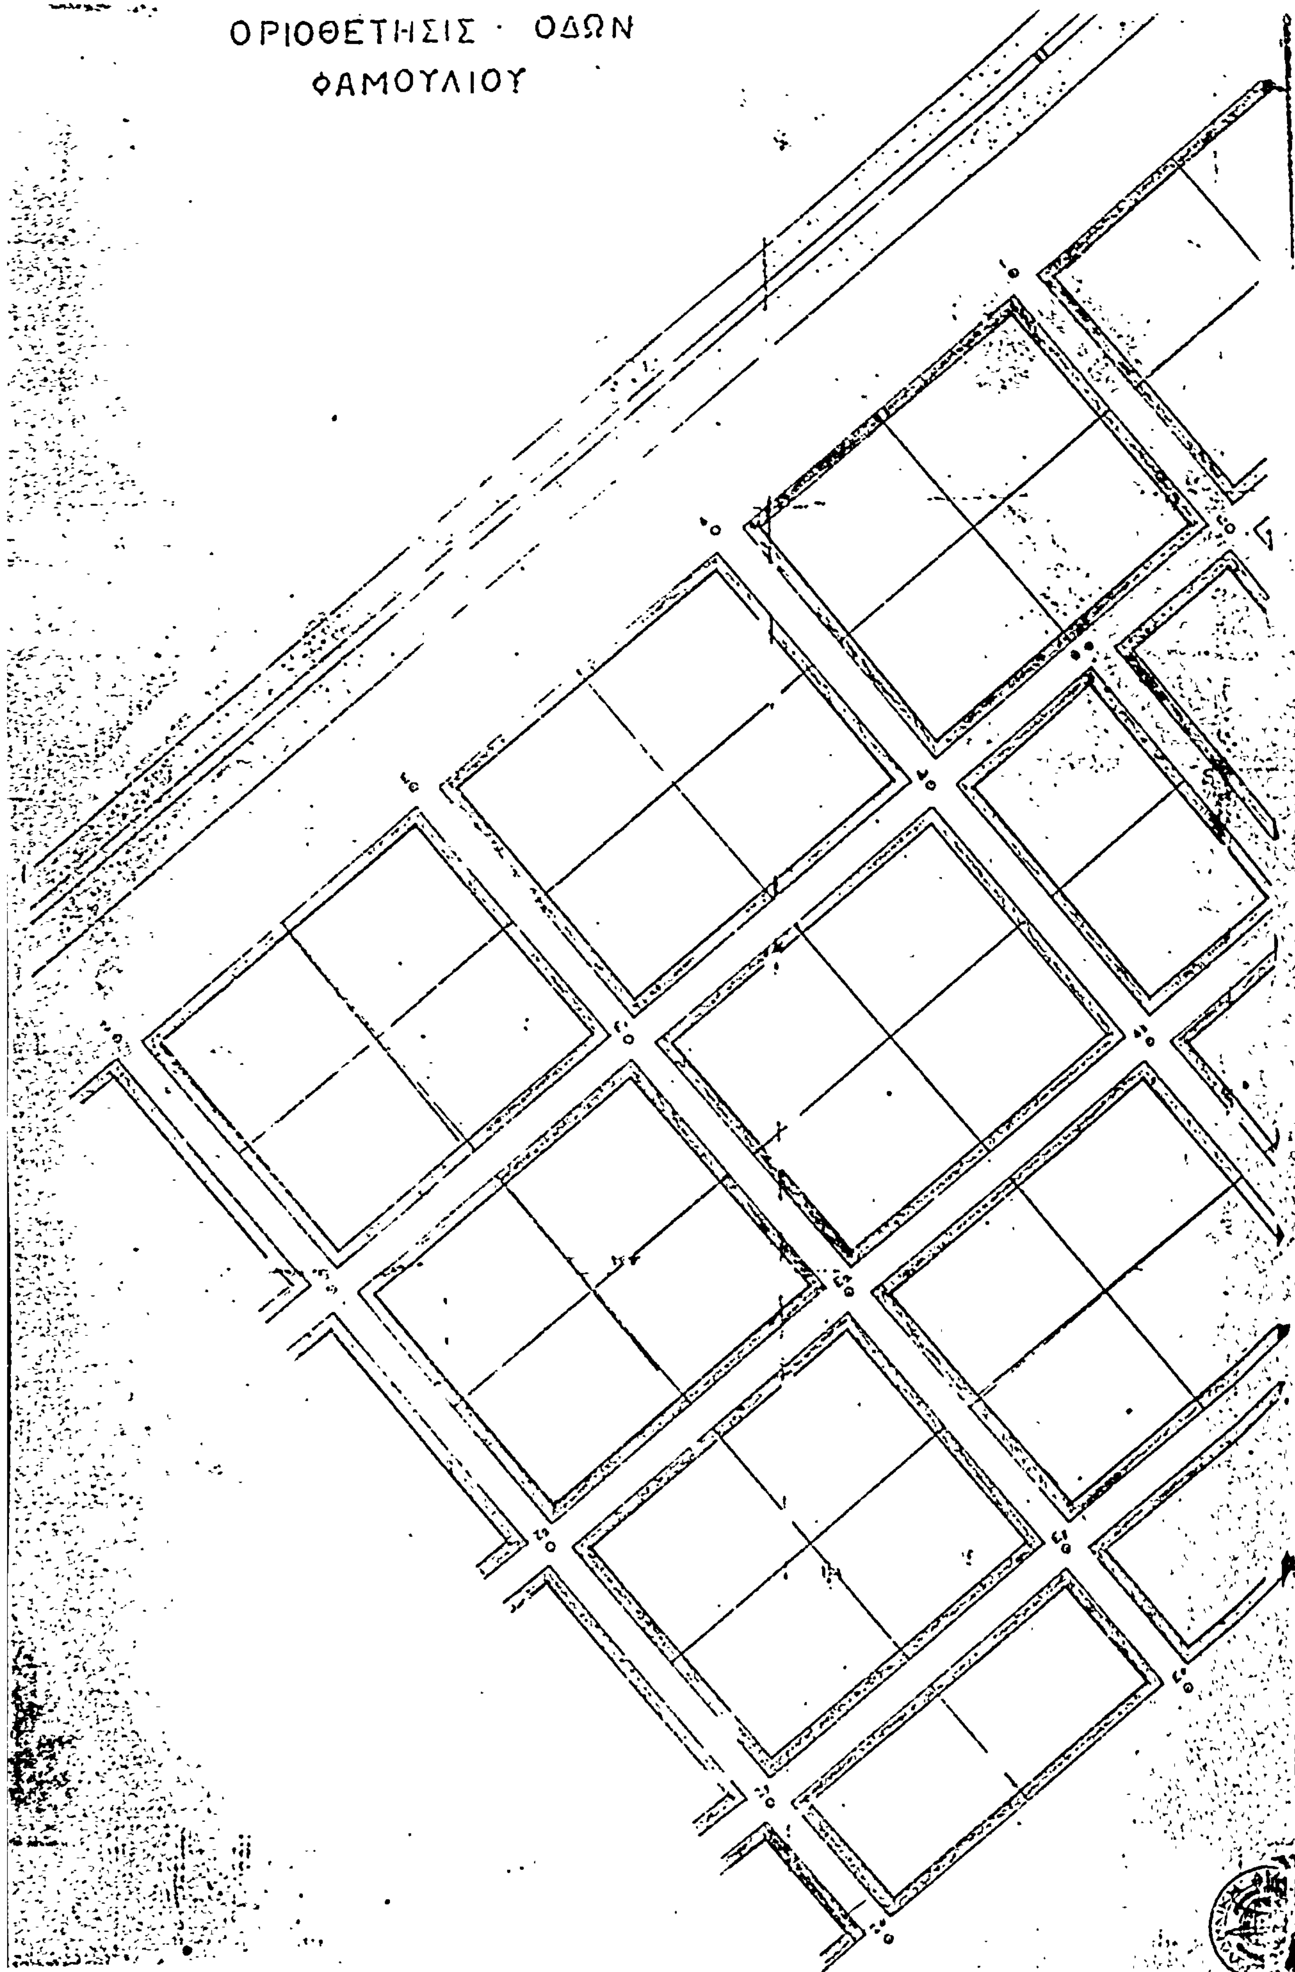


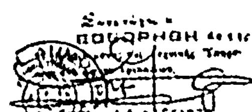
"ΣΥΝΟΙΚΙΣΜΟΣ" ΡΙΖΑΡΙΟ
Κλ. 1:1000
πλατεία
1
2
7
8
9
10
11
12
13
14
15
16
21
22


23
28
29
36
38
35
37
27
34
26
33
25
32
31
24
30

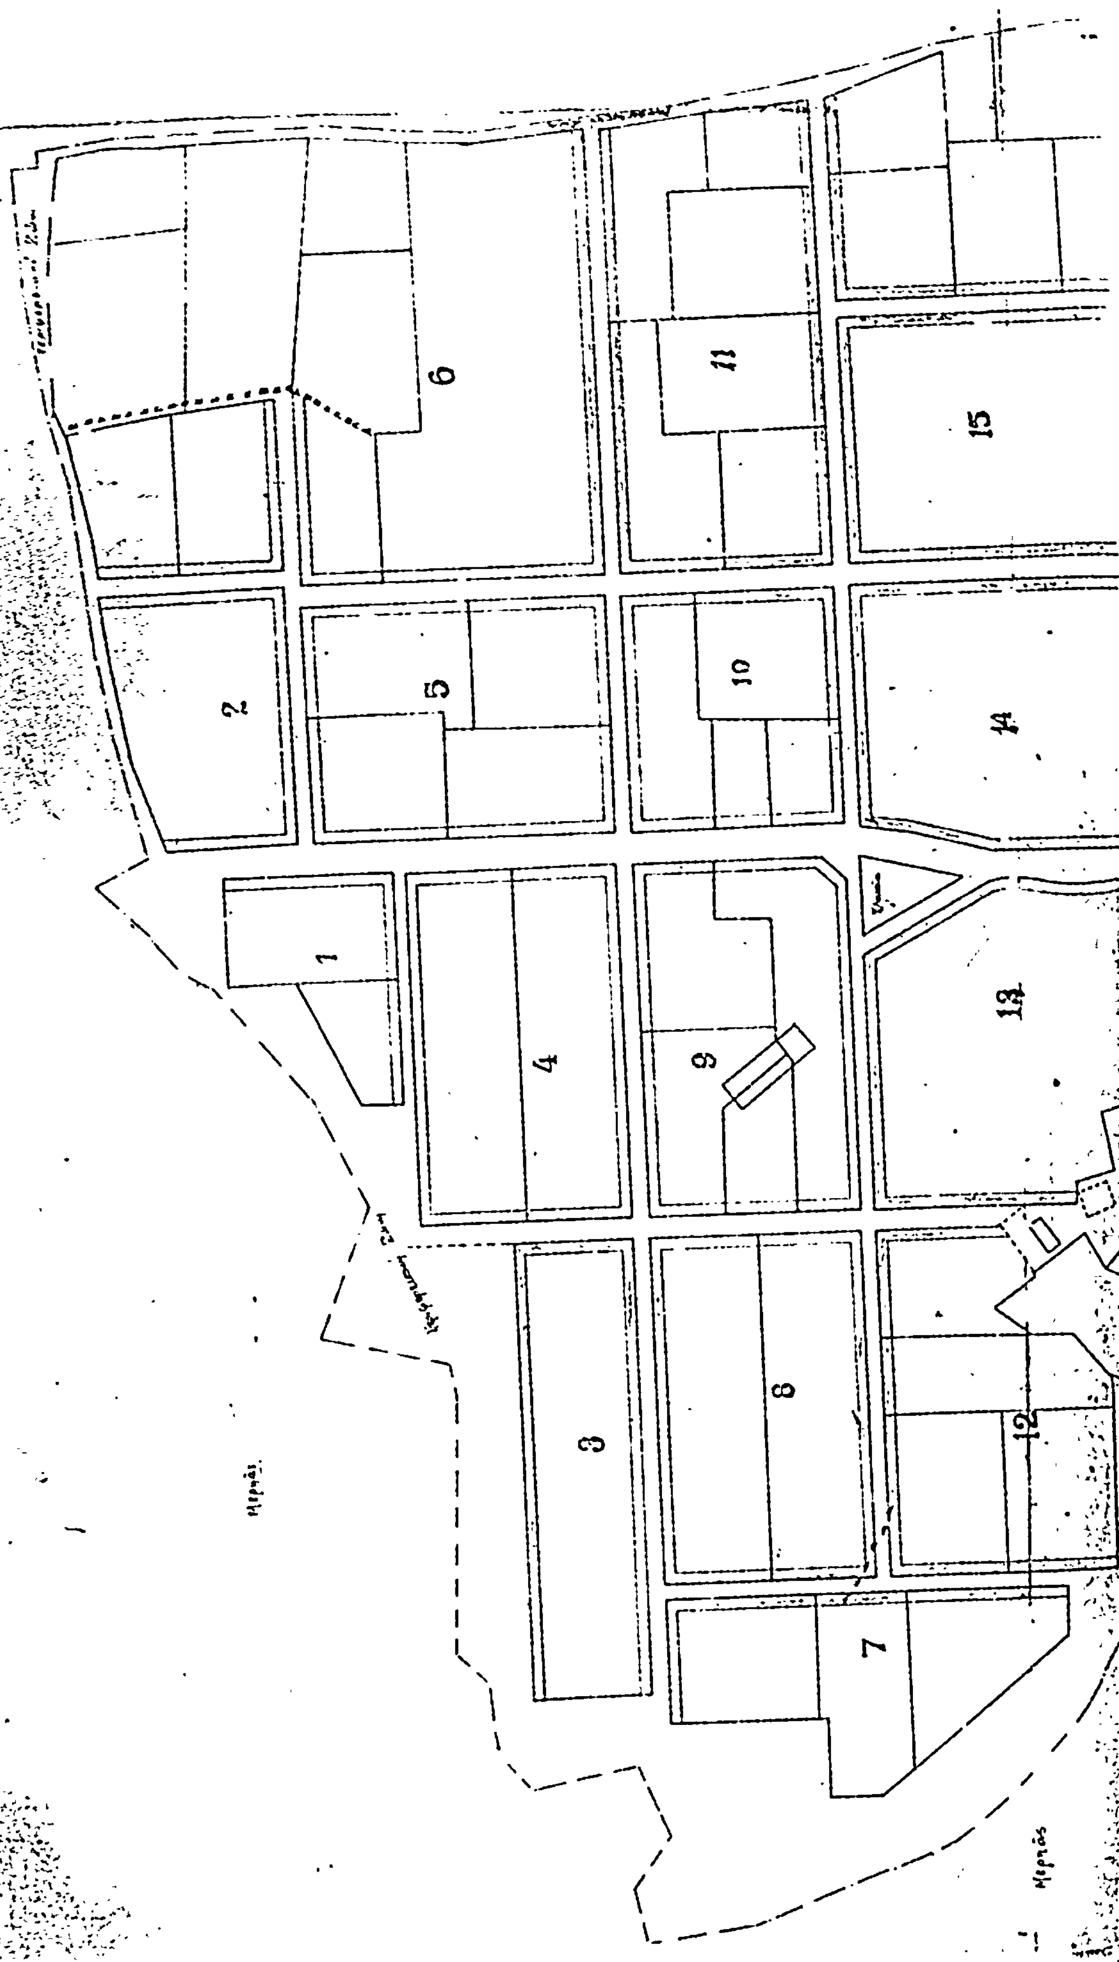

ΣΥΝΟΙΚΙΣΜΟΣ "ΡΙΖΑΡΙΟ"

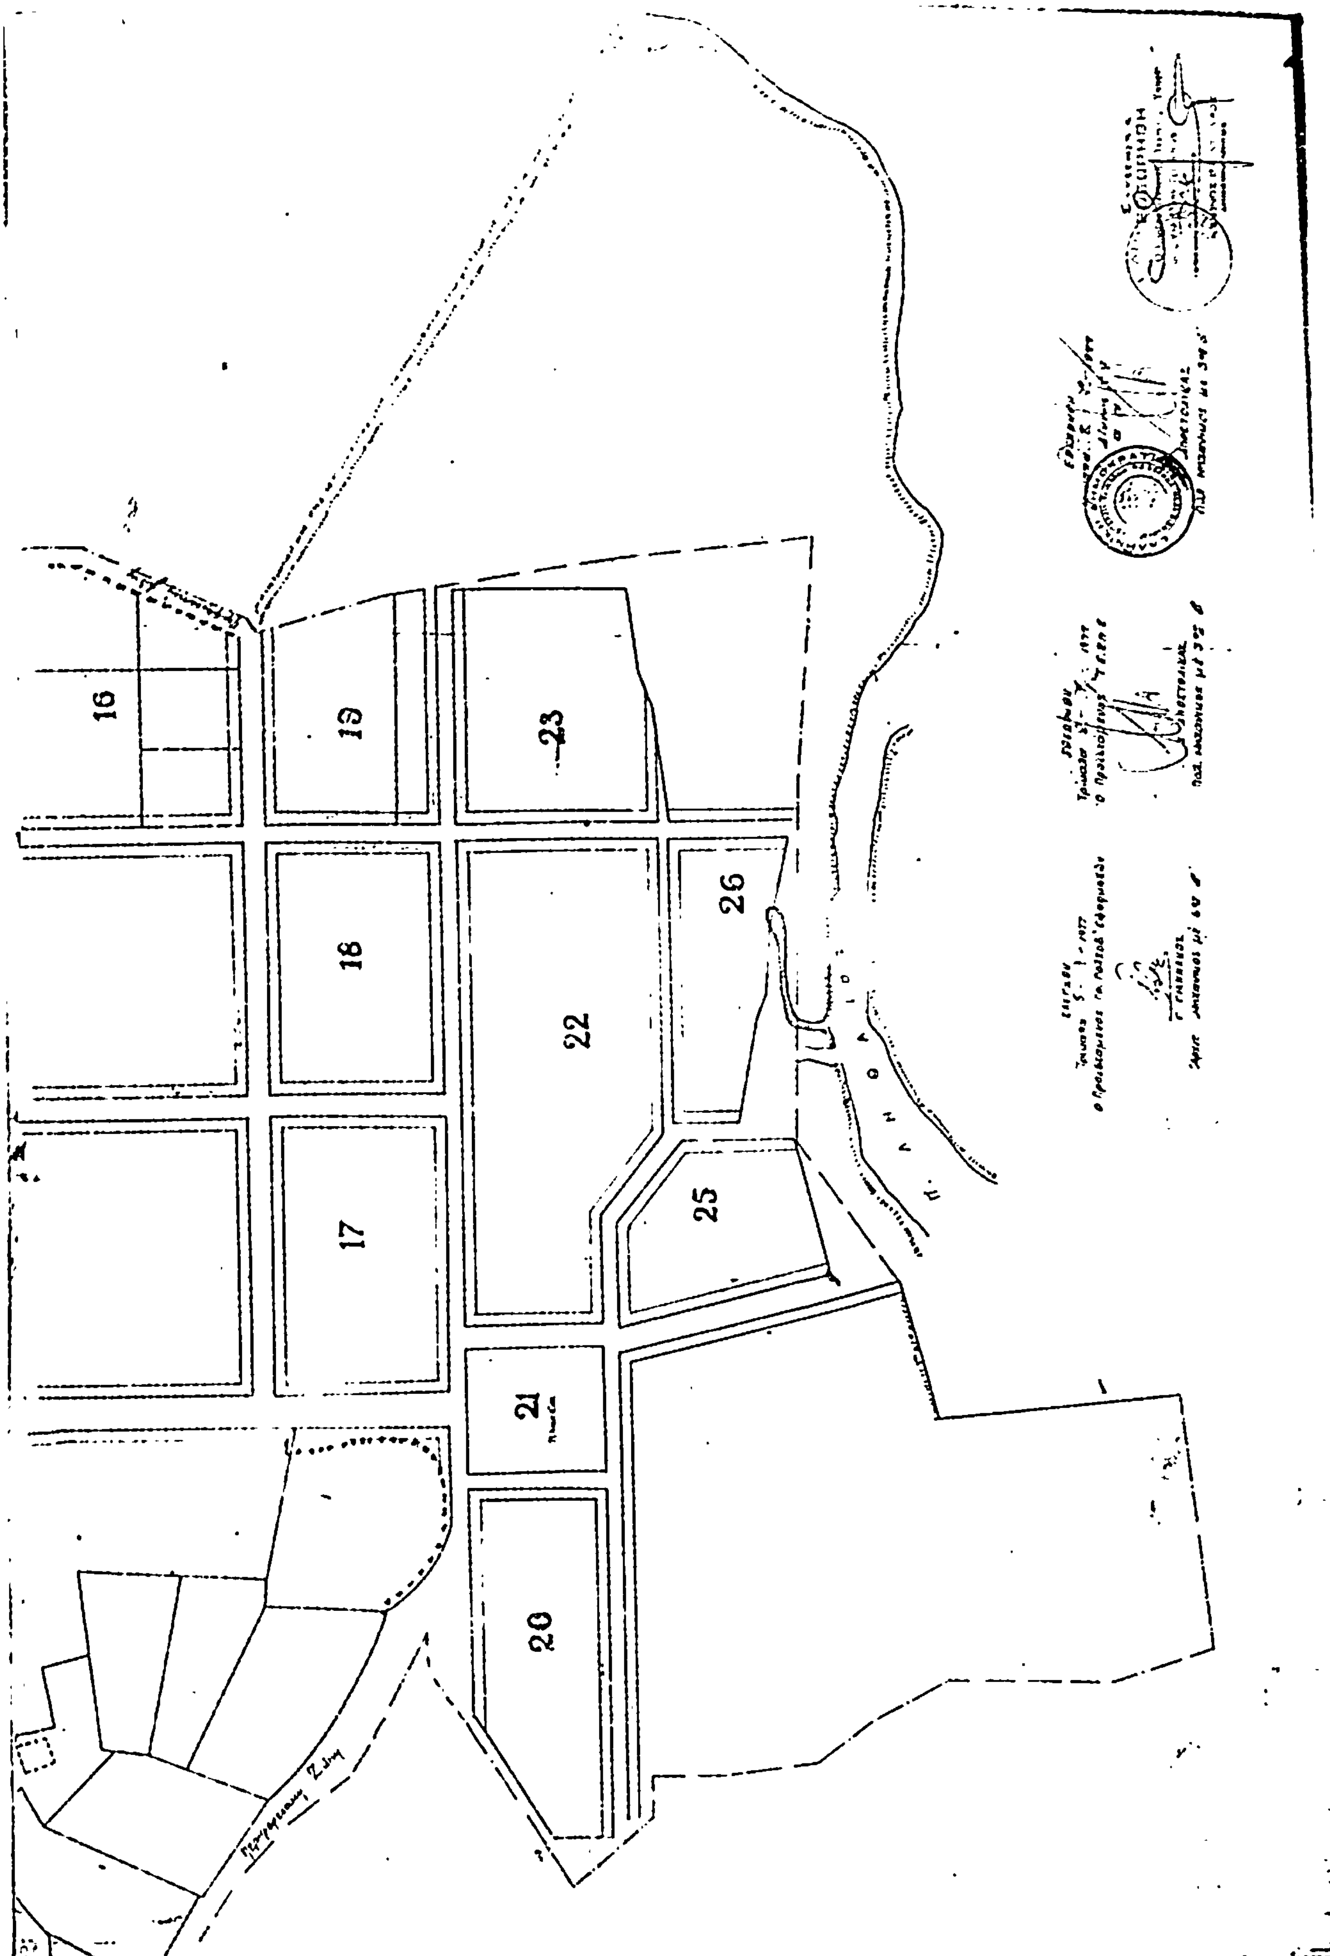

20
29
36
38


ΟΡΙΟΘΕΤΗΣΙΣ · ΟΔΩΝ
ΦΑΜΟΥΛΙΟΥ



ΤΟΠΟΓΡΑΦΙΚΟΝ ΣΧΕΔΙΑΓΡΑΜΜΑ ΣΥΝΟΙΚΙΣΜΟΥ ΣΩΤΗΡΑ




16
19
23
18
22
26
17
25
21
20

2

3

4

6

1

7

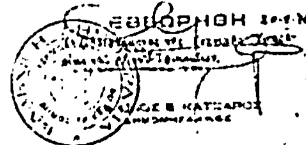
5

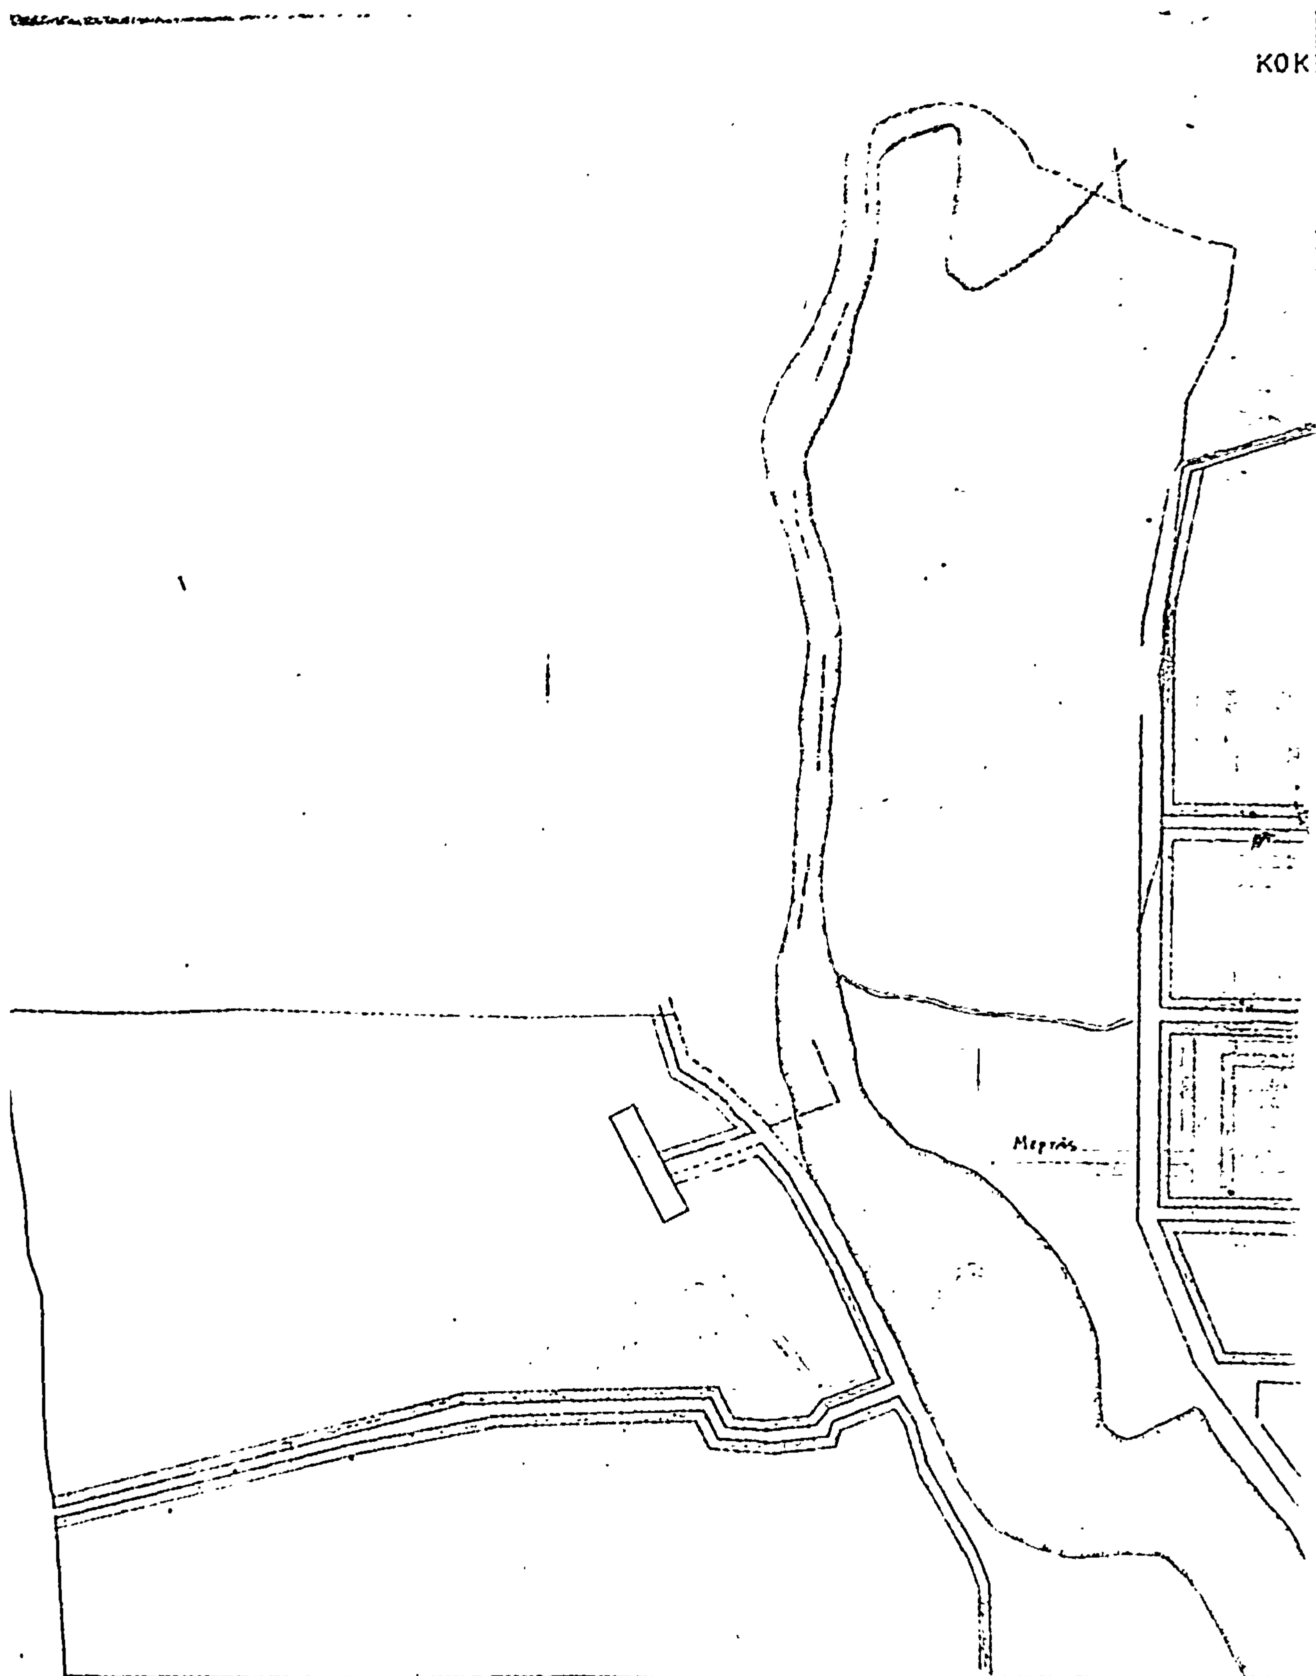
8

9

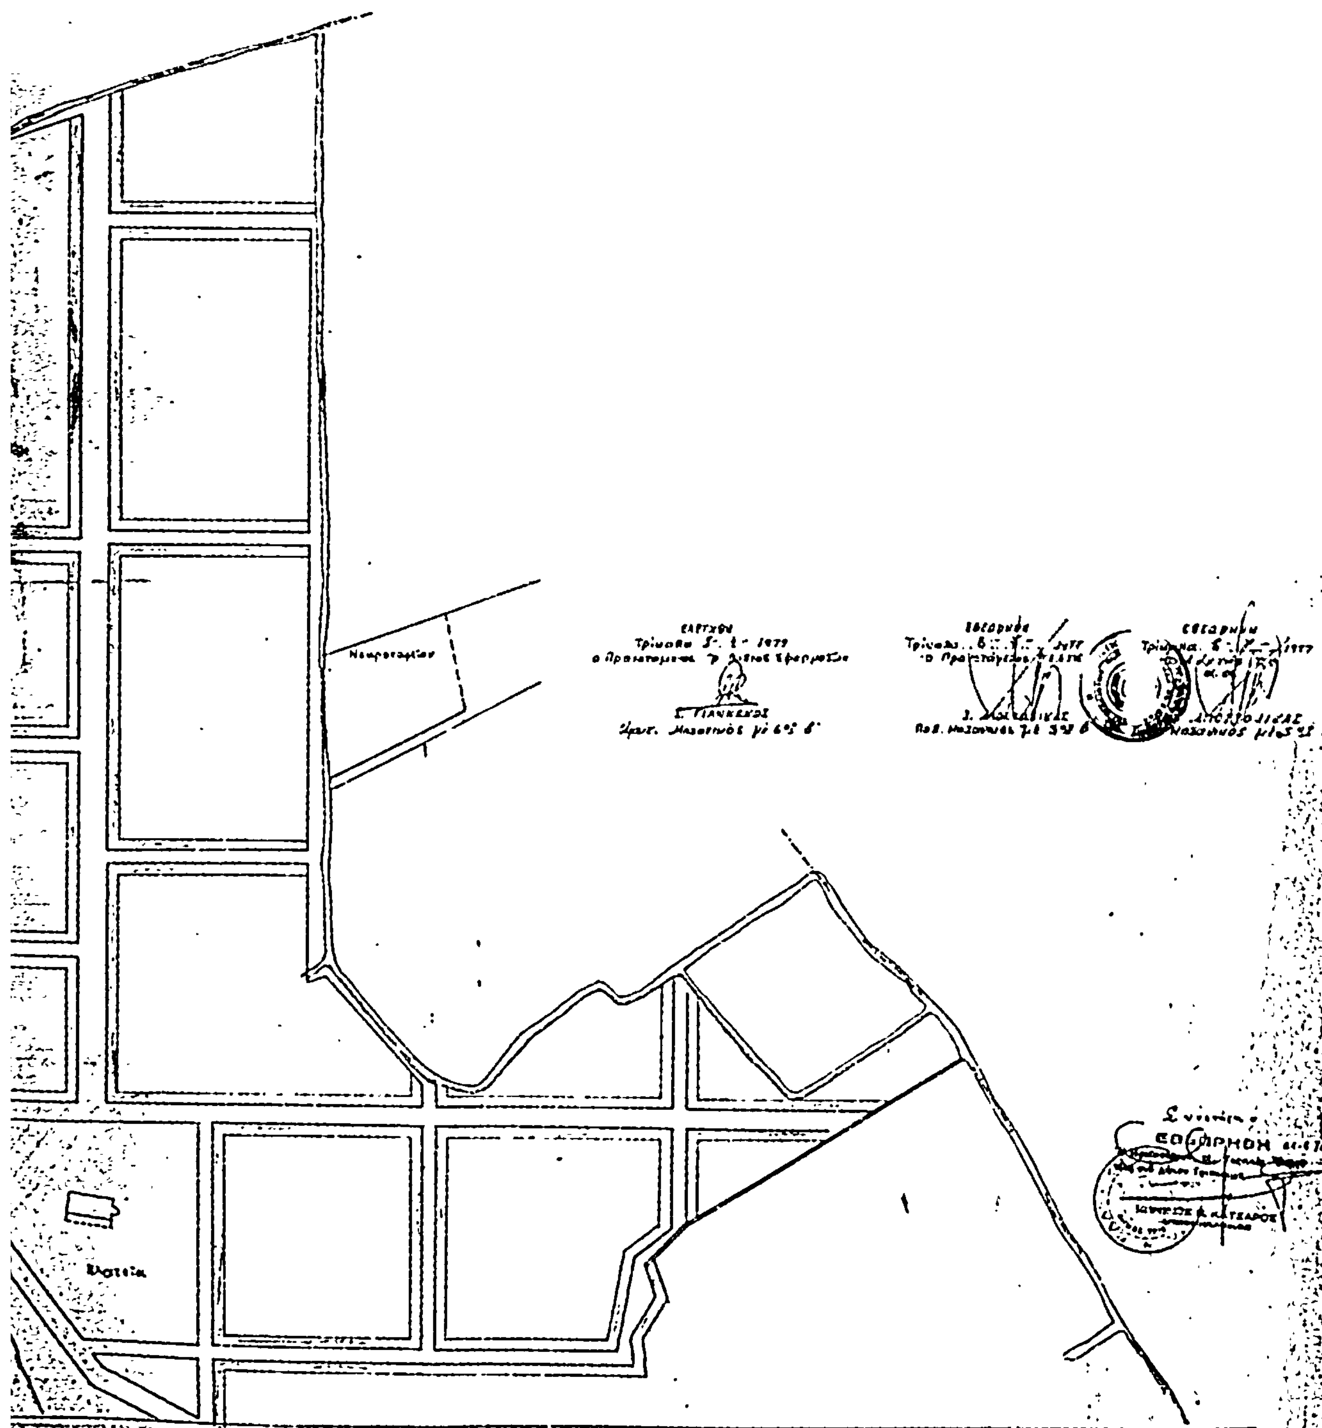
ΕΛΕΓΧΘΗ

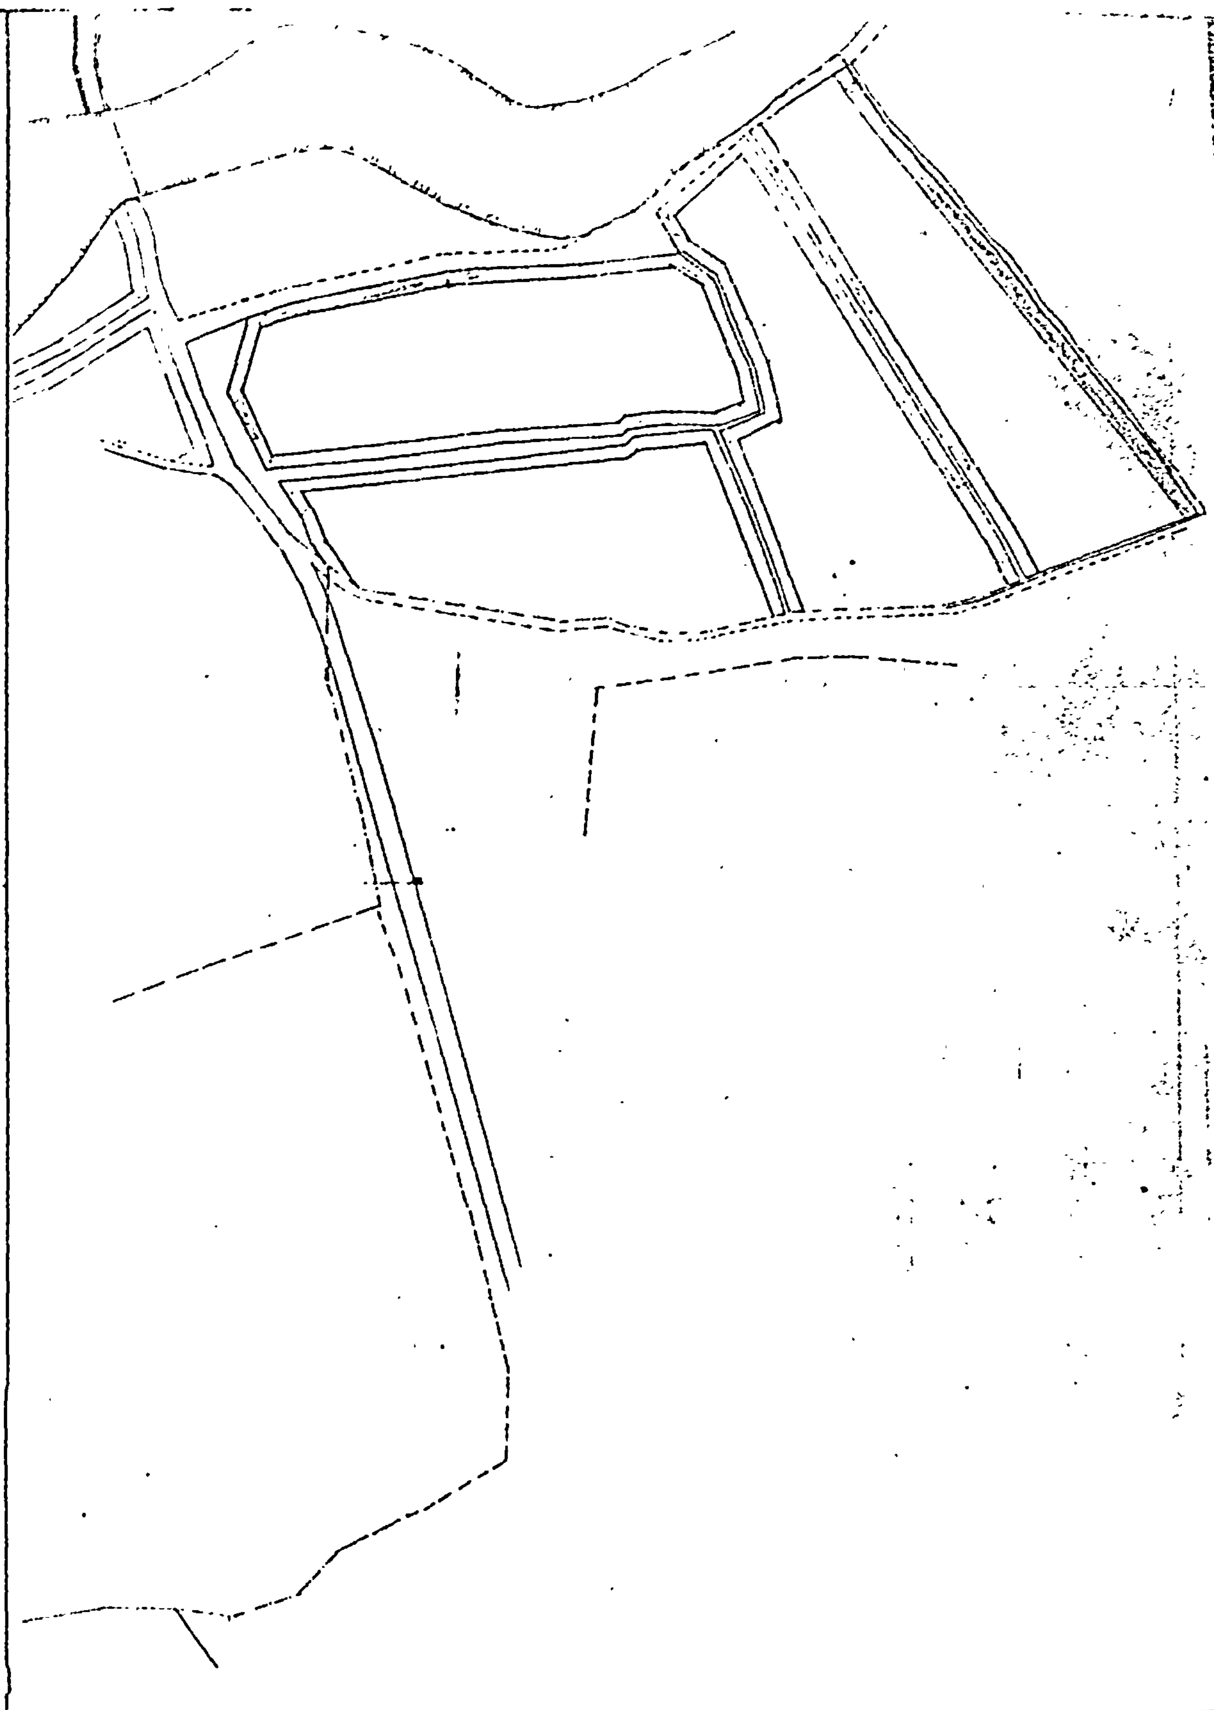
Γ. ΓΙΑΝΝΙΚΟΣ




ΚΟΚ

ΙΝΟΣ ΠΥΡΓΟΣ 1:1000

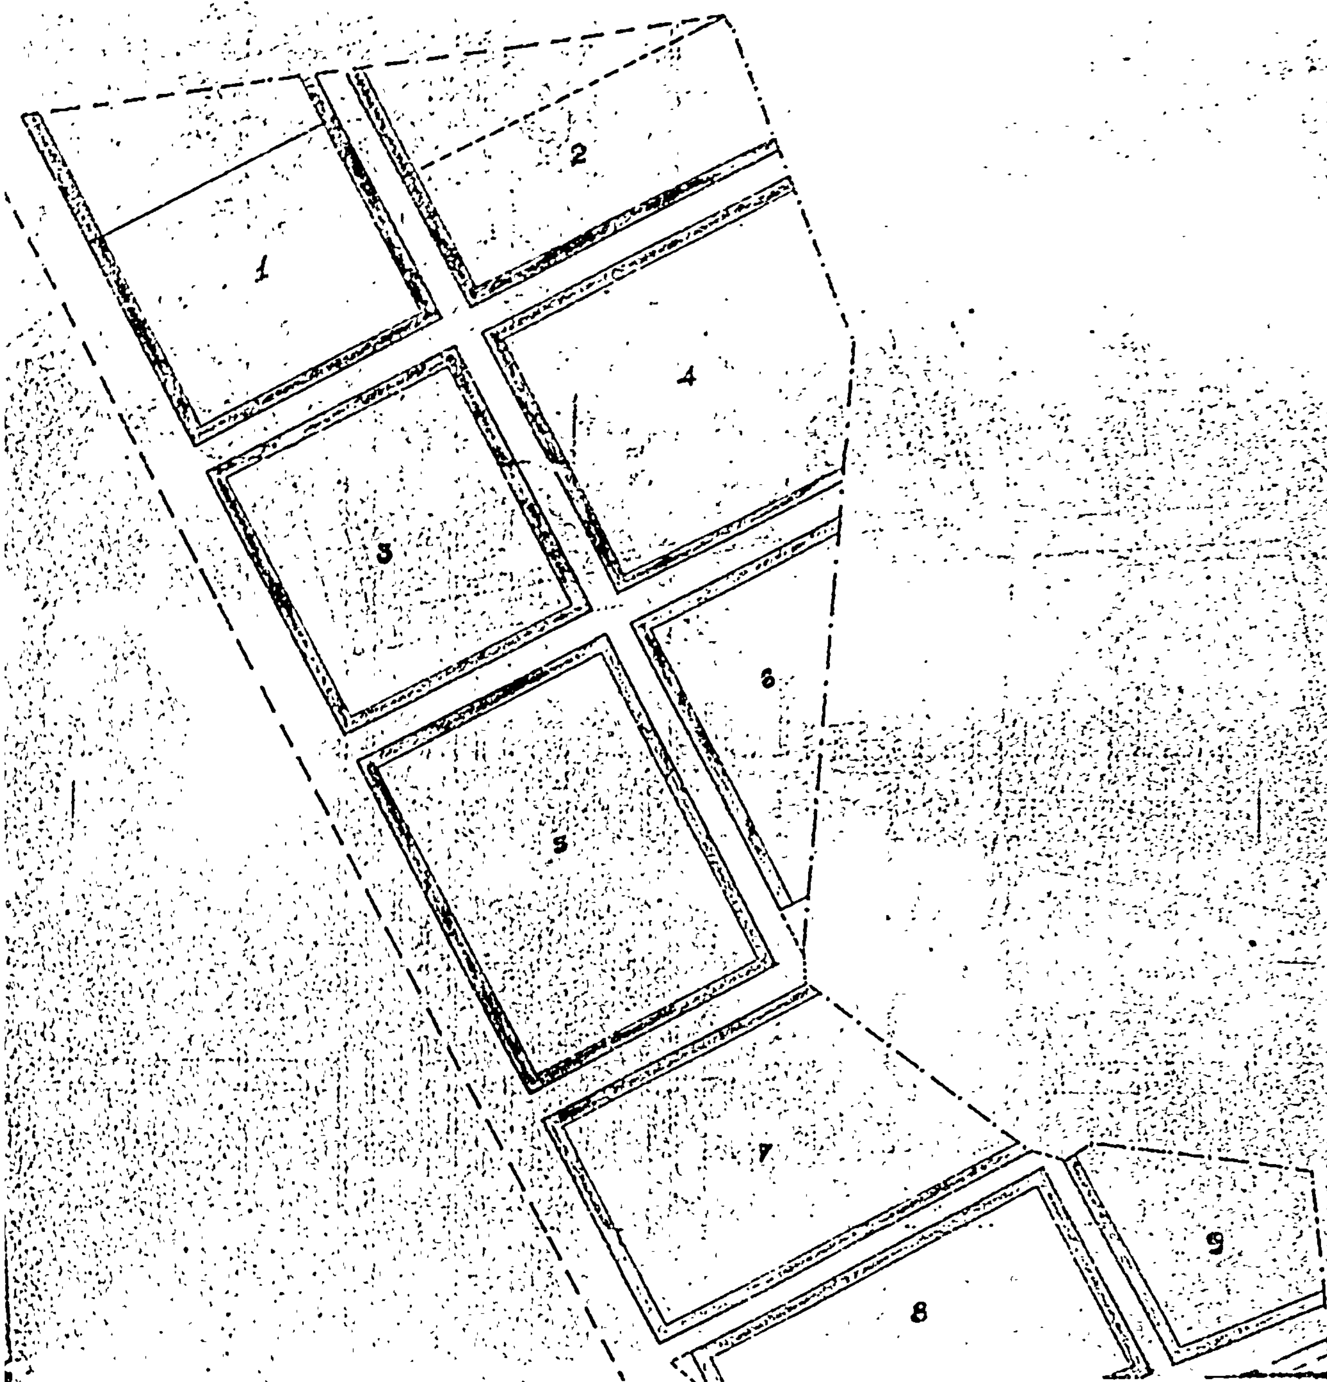



ΚΟΚΚΙΝΟΣ ΠΥΡΓΟΣ 2
1:1000

Ελέγχθη
Τρίπολη 1977
Γ. ΓΙΑΝΝΑΚΟΣ
Συντάχθηκε
Τρίπολη 1977
Σ. ΑΠΟΣΤΟΛΙΚΑΣ
Πολ. Μηχανικός με 5ο β'
Εθεωρήθη
Τρίπολη 1977
Σ. ΑΠΟΣΤΟΛΙΚΑΣ
Πολ. Μηχανικός με 5ο β'
ΕΘΕΩΡΗΘΗ

ΠΕΡΔΙΚΟΡΑΧΗ

ΚΛΙΜΑΞ 1:1000



10

11

12

13

14

15

16

ΕΛΕΓΧΘΗ
Τρίπολη . 8 . 7 . 1977
Ο Προϊστάμενος Τμ. Πολεοδ. Εφαρμογών

Γ. ΓΙΑΝΝΑΚΟΣ
Αρχιτ. Μηχανικός με 6ο β'

ΕΘΕΩΡΗΘΗ
Τρίπολη . 8 . 7 . 1977
Ο Προϊστάμενος ΤΕΕΠΕ

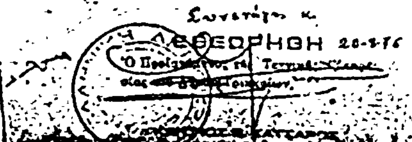
Ζ. ΑΠΟΣΤΟΛΙΚΑΣ
Πολ. Μηχανικός με 5ο β'

ΕΘΕΩΡΗΘΗ
Τρίπολη . 8 . 7 . 1977



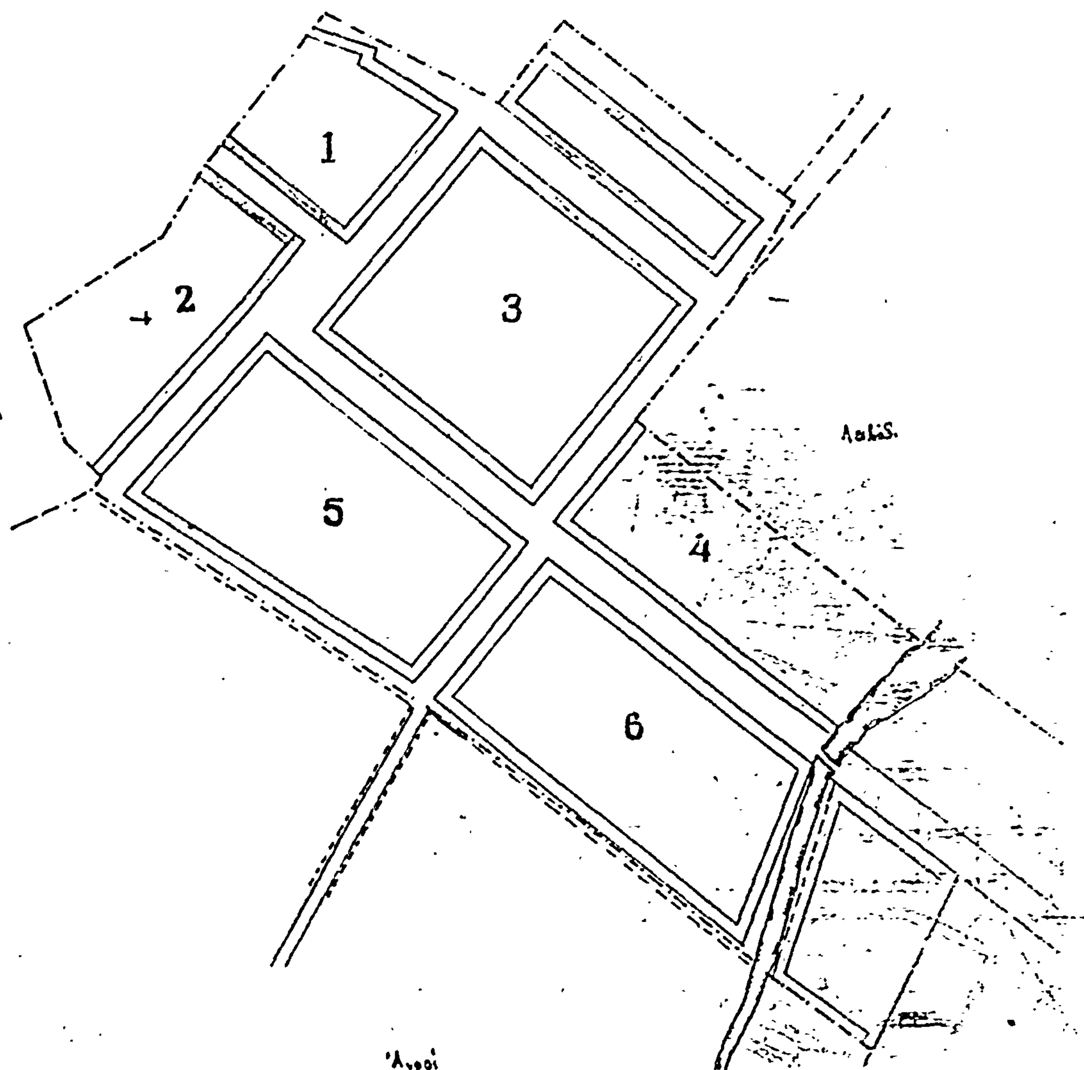
Ζ. ΑΠΟΣΤΟΛΙΚΑΣ
Πολ. Μηχανικός με 5ο β'

Συντάχθηκε



ΛΟΓΓΑΚΙ

ΚΛΙΜΑΞ 1:1000



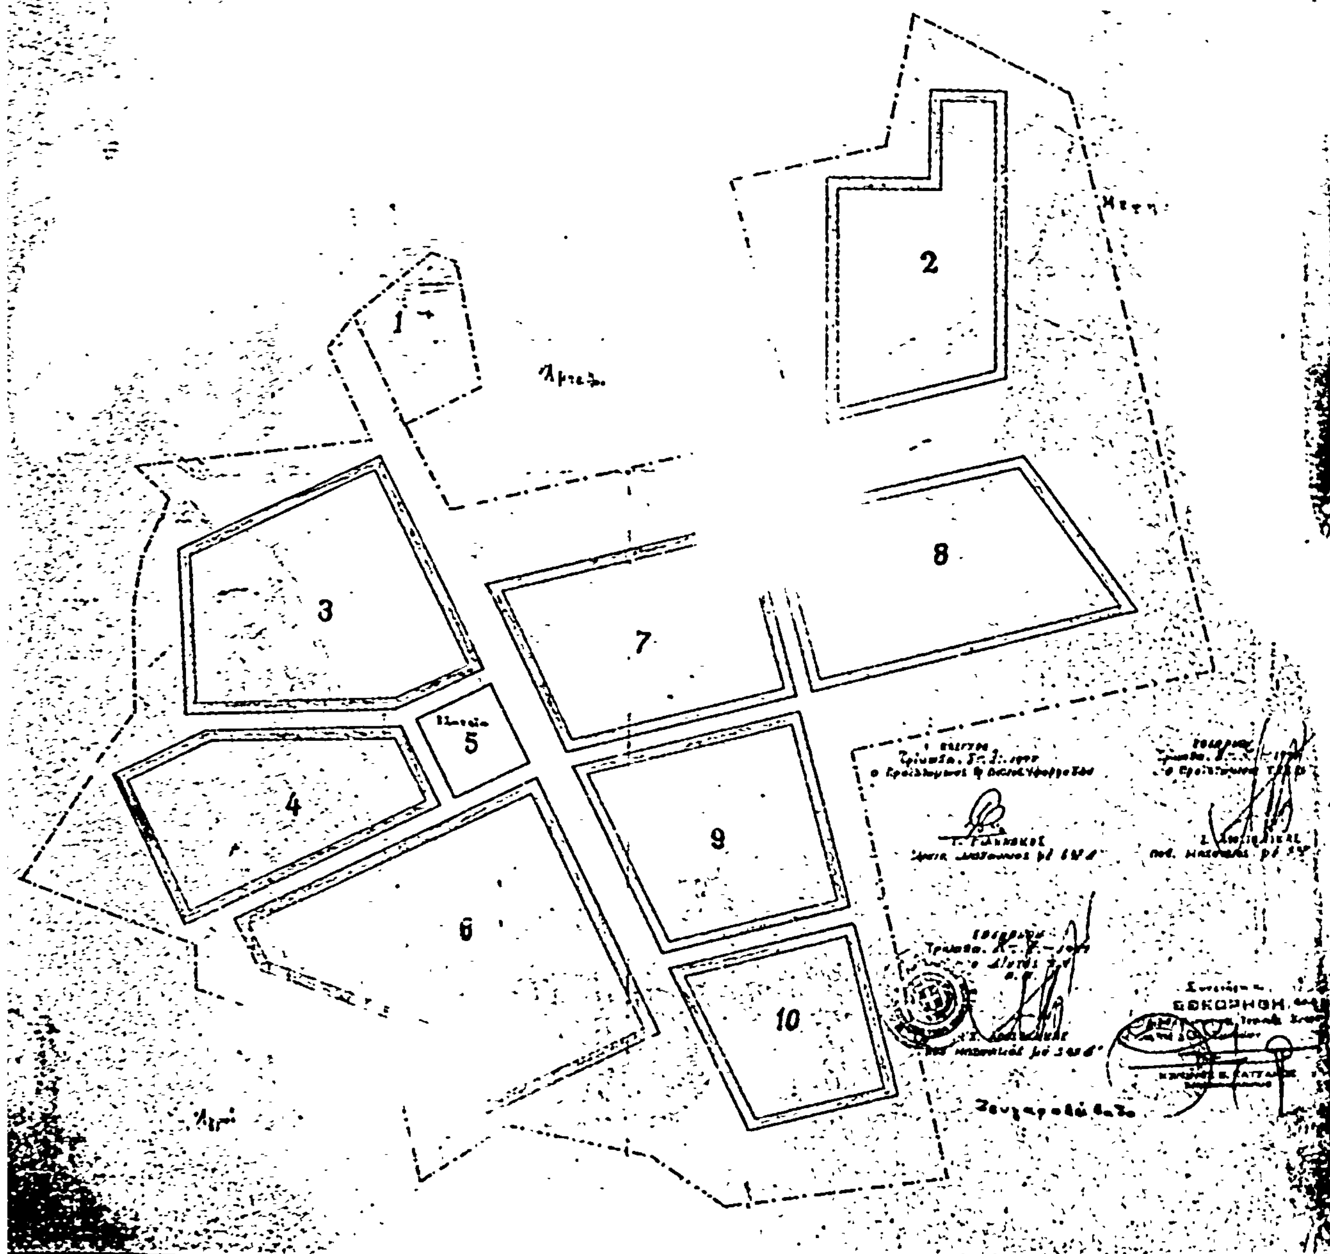
ΕΛΕΓΧΘΗ
Τρίπολη 8-.)-1977
Προϊστάμενος Γρ. Πολεοδ. Εφαρμογών
Γ. ΓΙΑΝΝΑΚΟΣ
Αρχιτ. Μηχανικός με 4ον β'

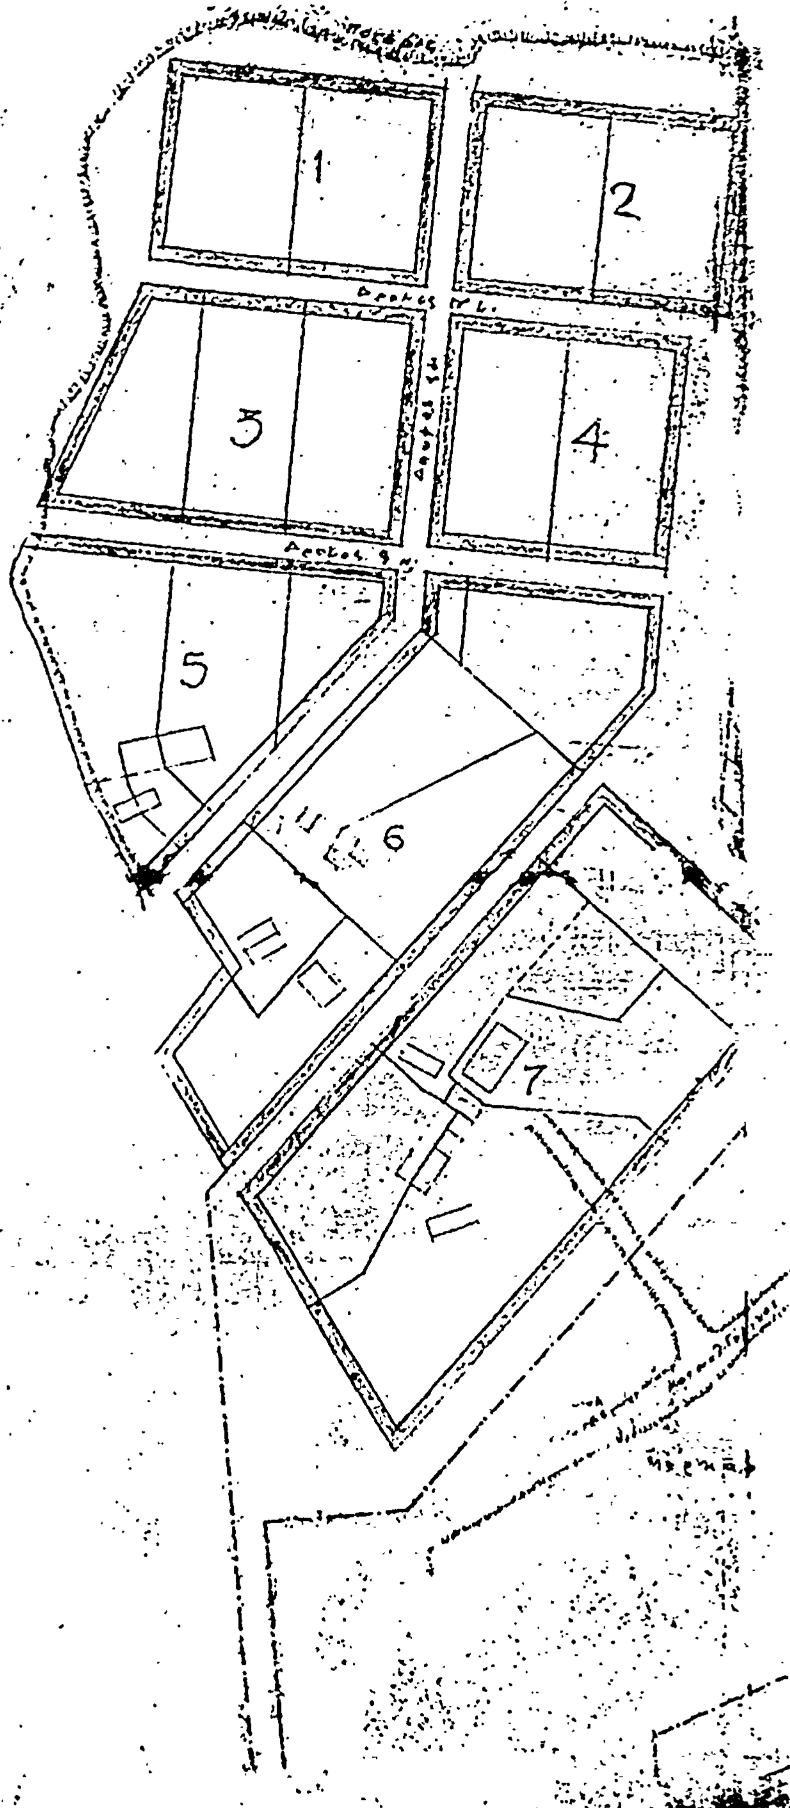
ΕΘΕΩΡΗΘΗ
Τρίπολις 8-11-1977
ο Προϊστάμενος Δ/νσεως
Σ. ΑΠΟΣΤΟΛΑΚΑΣ
Πολ. Μηχανικός με 5ον β'



ΕΘΕΩΡΗΘΗ
Τρίπολις 8-11-1977
Σ. ΑΠΟΣΤΟΛΑΚΑΣ
Πολ. Μηχανικός με 5ον β'

ΕΘΕΩΡΗΘΗ
ΚΟΡΑΡΟΣ Ε. ΚΑΤΣΑΡΟΣ


ΣΕΛΗΜΟΓΛΟΥ
1
2
3
4
5
6
7
8
9
10


1
2
3
4
5
6
7
9

Τρίπολη [illegible] 1977

Τρίπολη [illegible] 1977

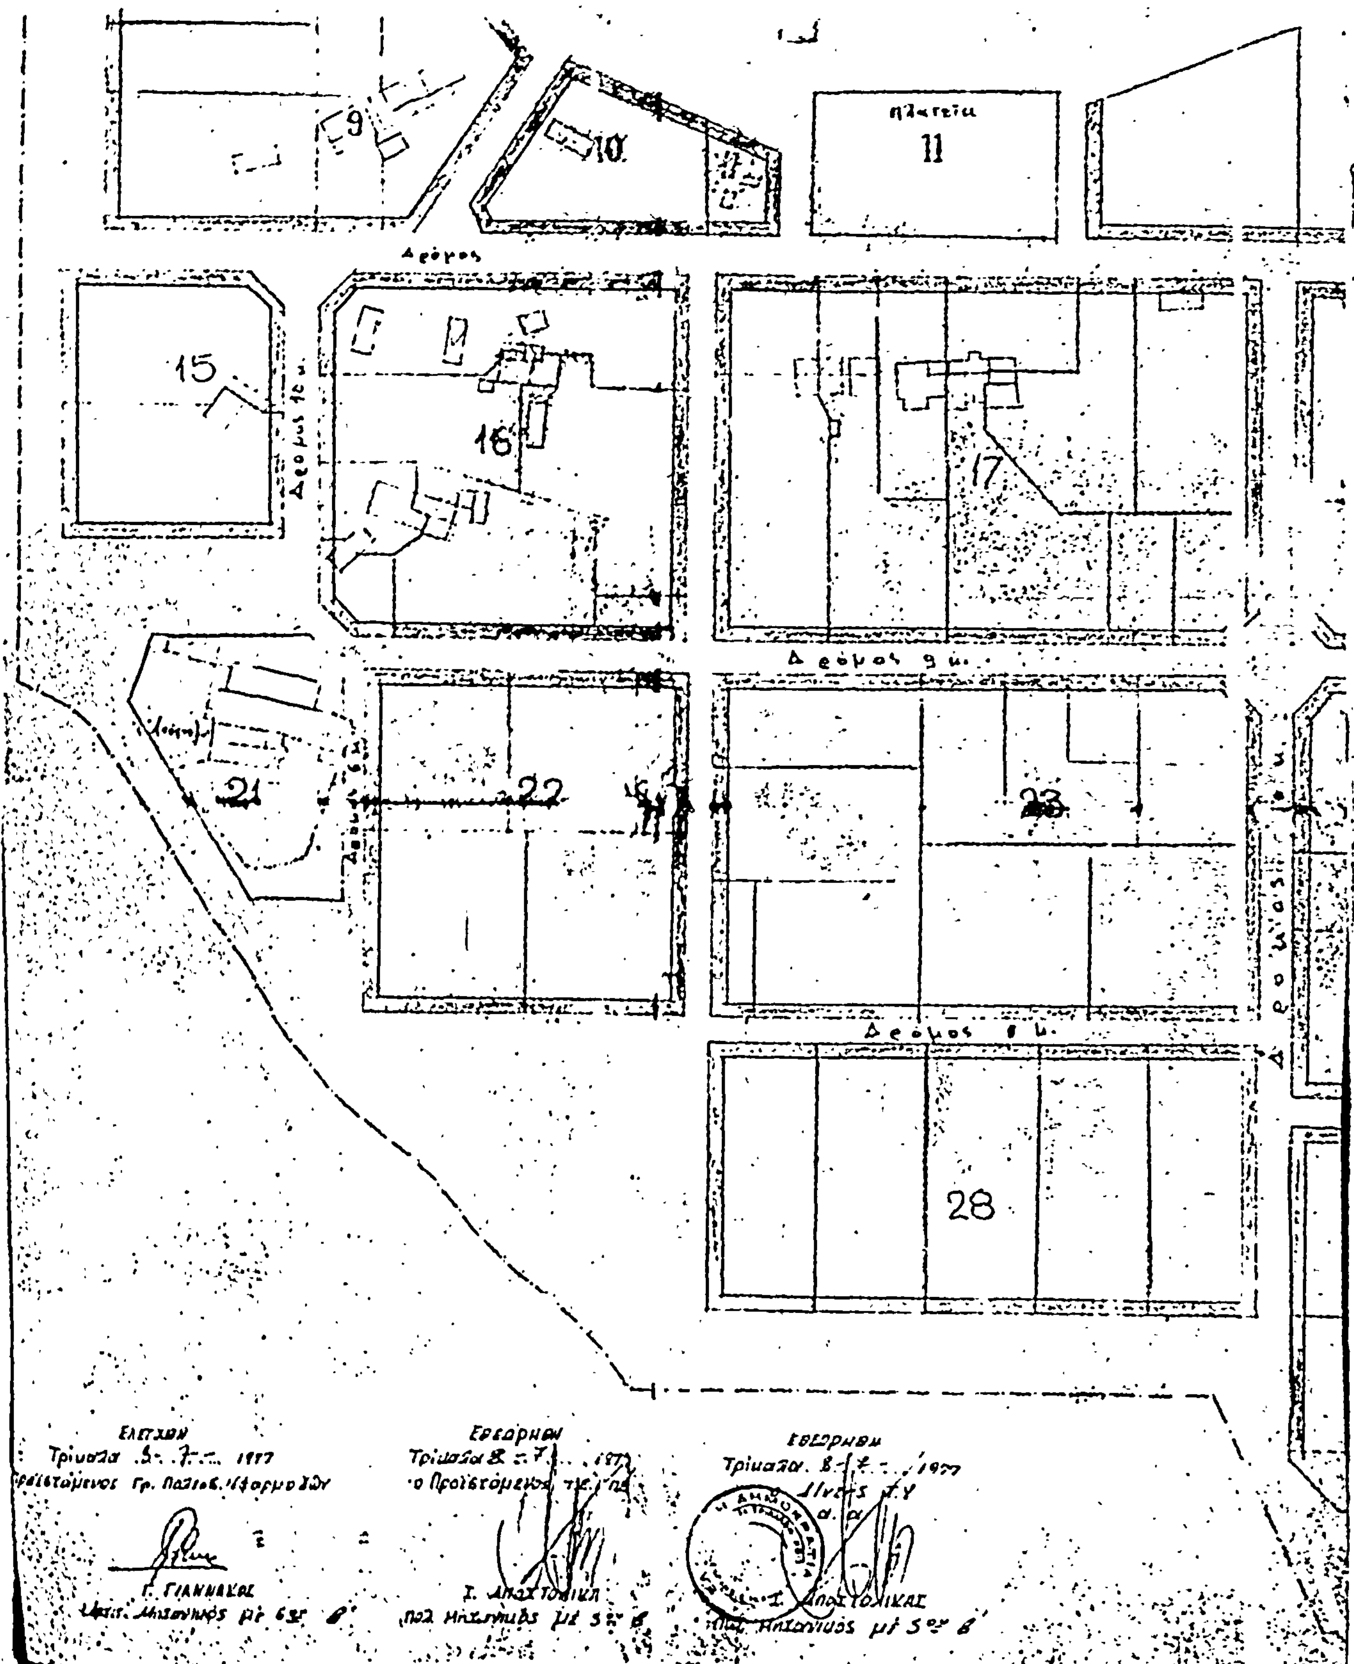
Τρίπολη [illegible] 1977

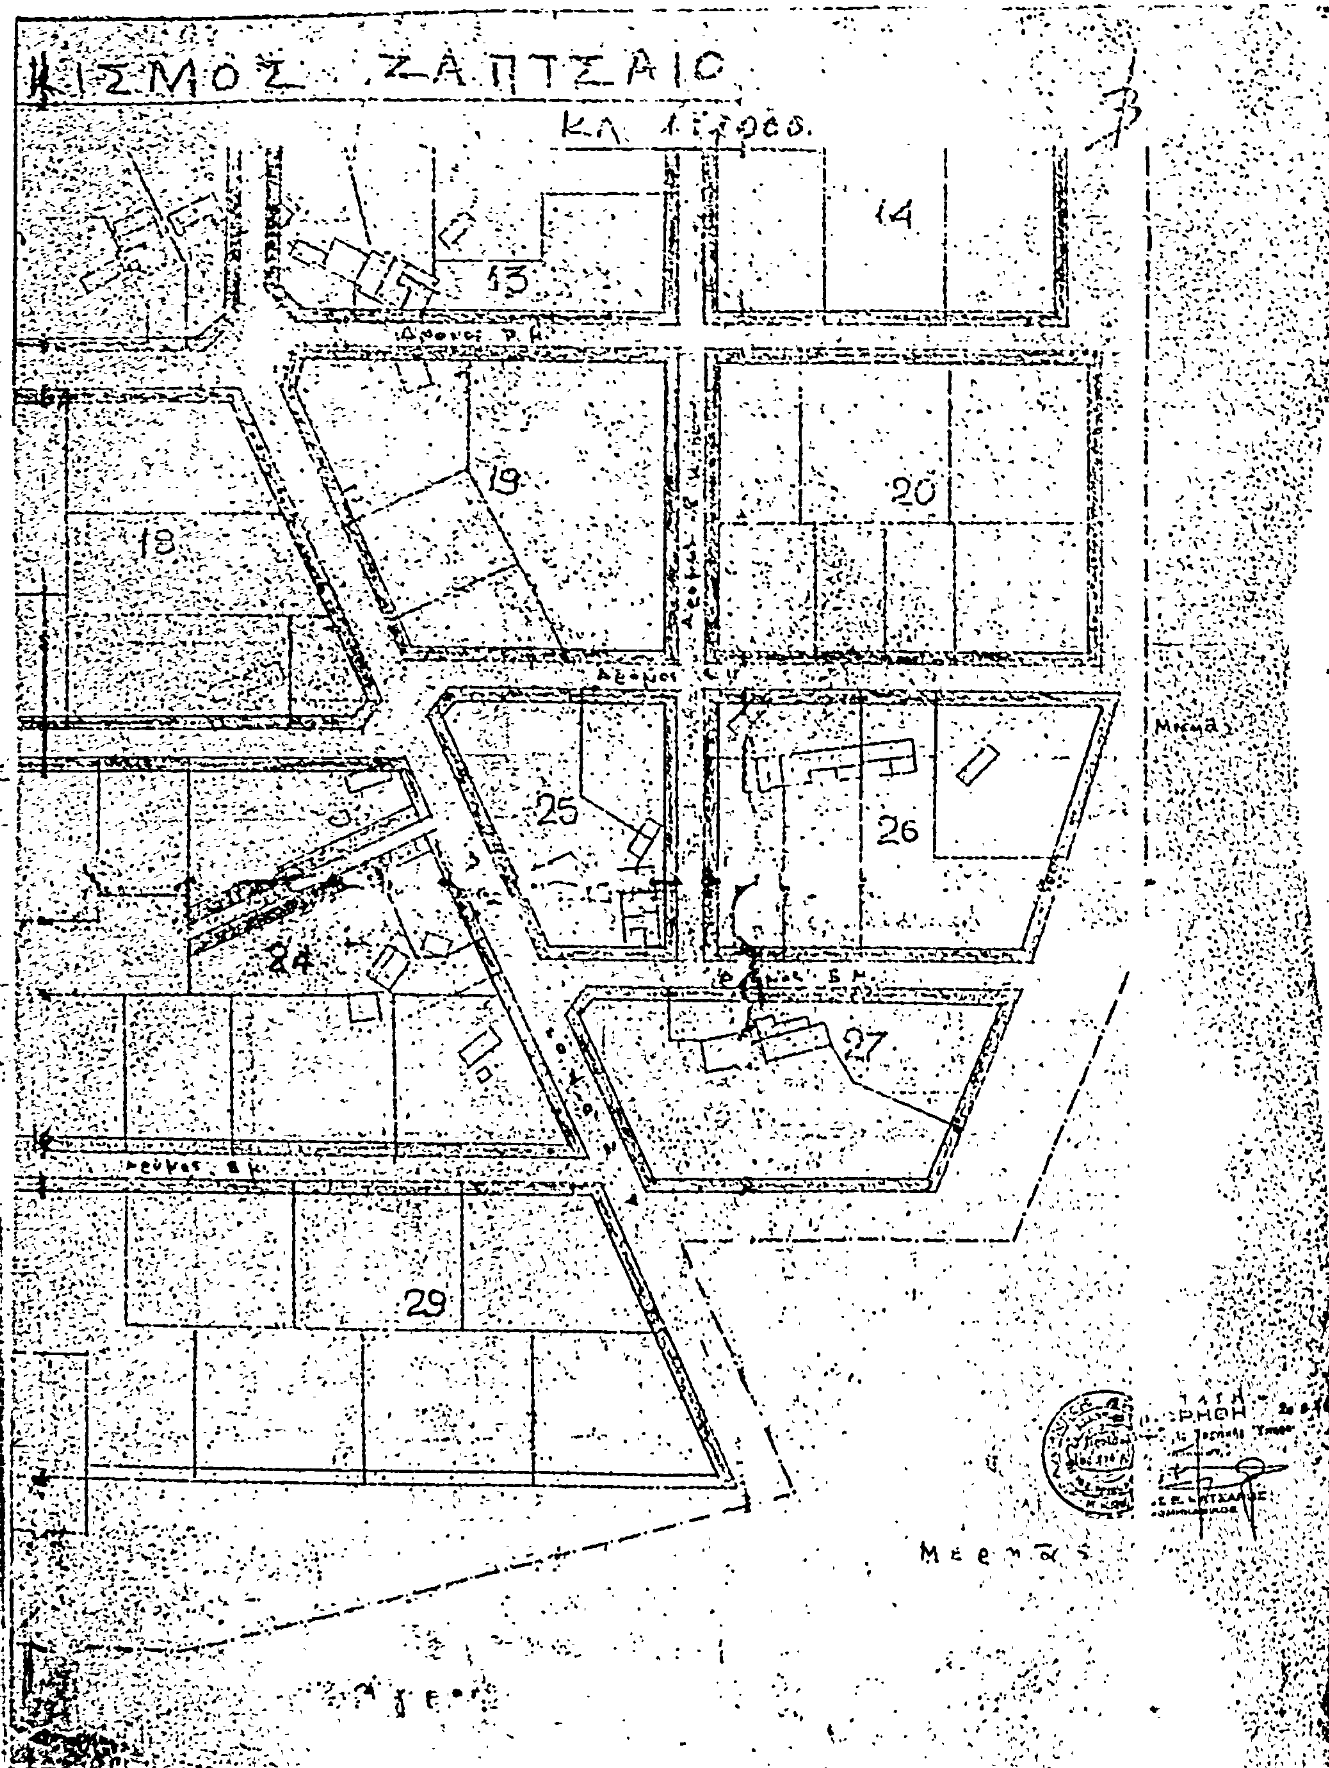


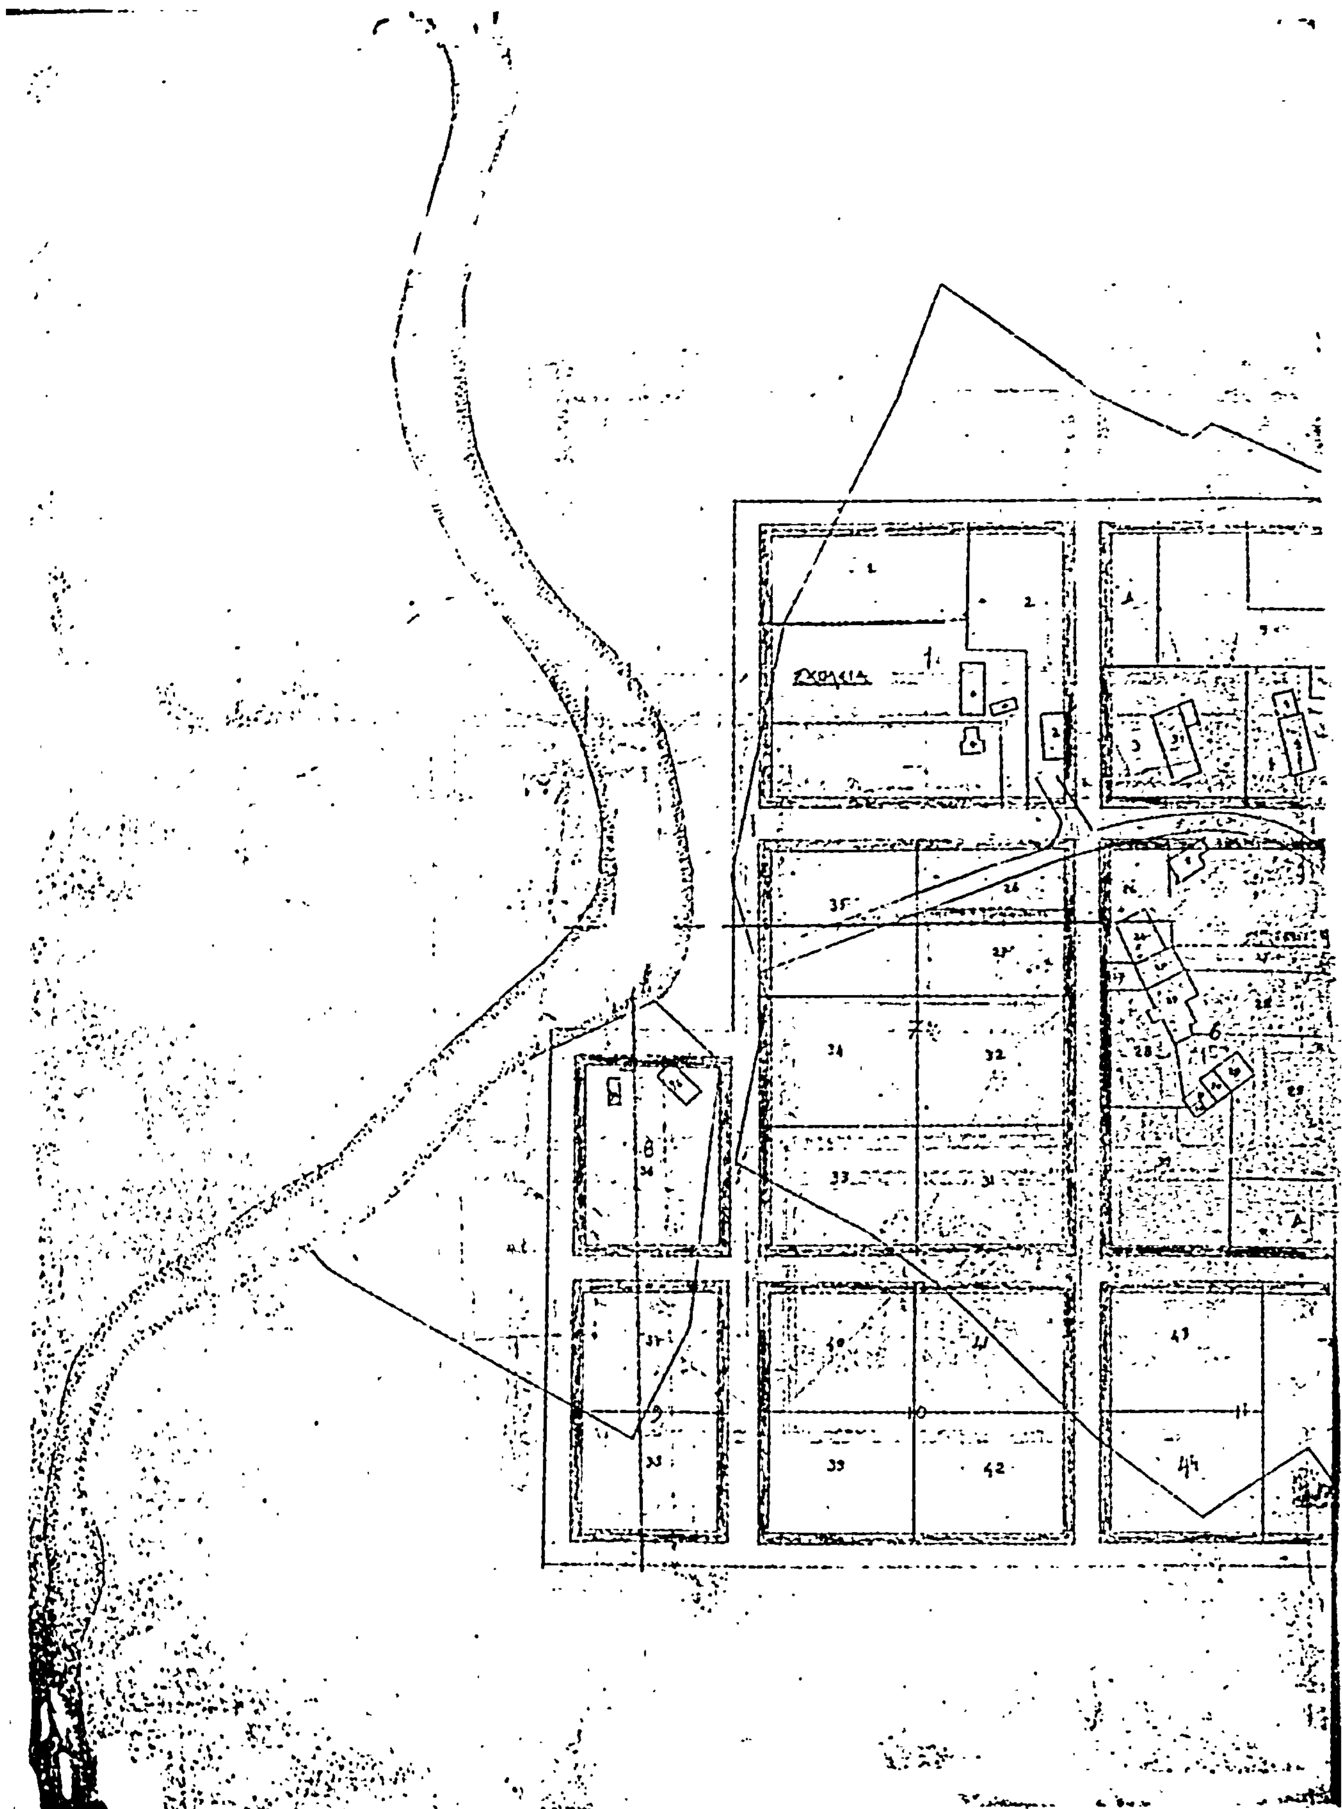
ΣΥΝΕΤΑΘΗ



14

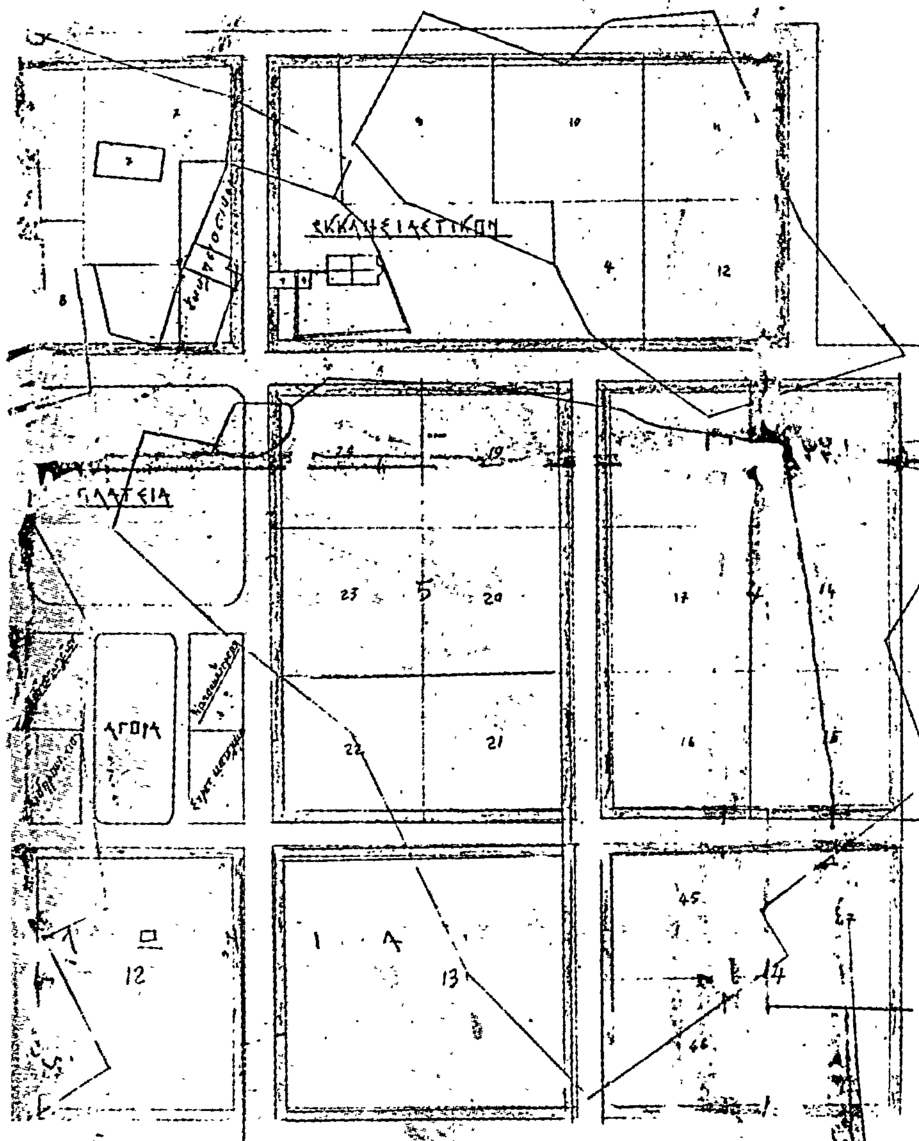

ΣΥΝΟ
9
10
πλατεία
11
Δρόμος
15
Δρόμος 10 μ.
16
17
Δρόμος 9 μ.
21
22
23
Δρόμος 8 μ.
28
1977
1977
1977


ΖΑΠΤΣΑΙΟ
13
14
18
19
20
24
25
26
27
29


ΣΧΟΛΕΙΑ

ΣΧΕΔΙΟΝ ΡΥΜΟΤΟΜΙΑΣ ΤΟΥ ΣΥΝΟΙΚΙΣΜΟΥ ΤΟΥ ΕΘΝΙΚΟΥ ΖΑΠΠΕΙΟΥ ΚΤΗΜΑΤΟΣ "ΚΑΡΥΑΙ"

ΚΛΙΜΑΞ 1:1000



ΤΡΙΚΑΛΑ ΤΗ 15/6/...
Ο
ΜΗΧΑΝΙΚΟΣ ΤΥΣΣ

ΕΚ ΤΟΥ ΕΘΝΙΚΟΥ ΤΥΠΟΓΡΑΦΕΙΟΥ